

Boční přístřešky




DELTA Svratka s.r.o.

Partyzánská 411, 592 02 Svratka
IČ: 150 50 611, DIČ: CZ 150 50 611
www.deltasvratka.cz


Měřítko: 1:50

Výkres: půdorys + provedení základu


Čelní pohled

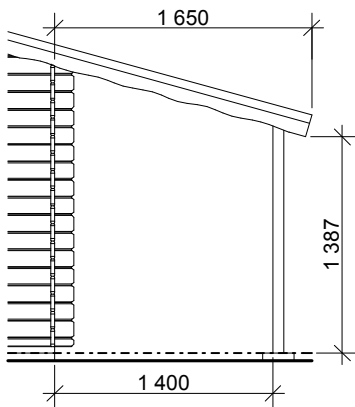


Hloubka chaty: 2 m

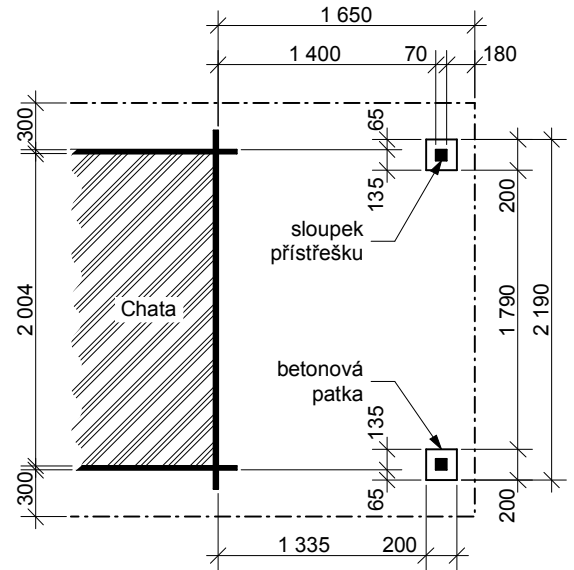

Hloubka chaty: 2,5 m

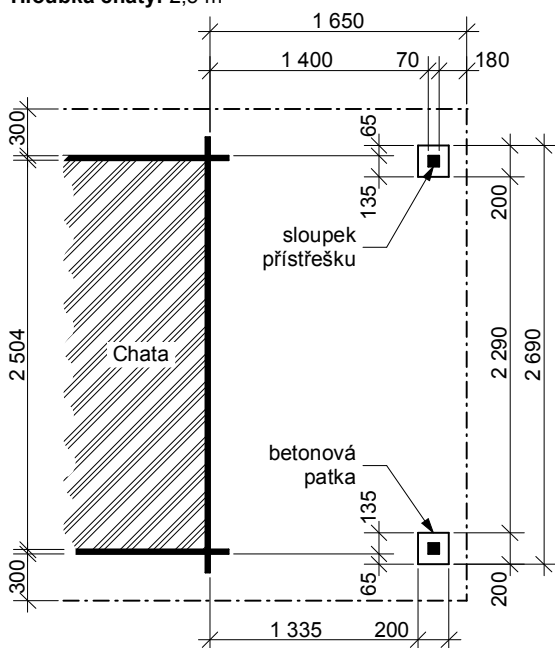

Hloubka chaty: 3 m

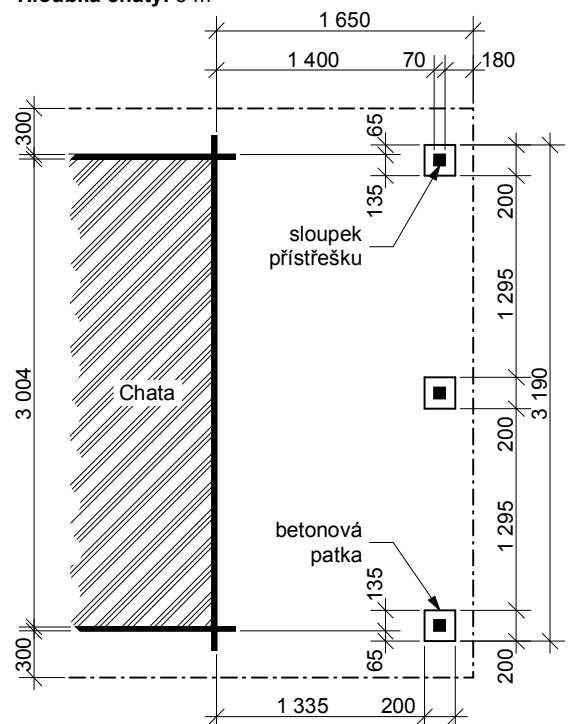

Boční přístřešky




DELTA Svatka s.r.o.

Partyzánská 411, 592 02 Svatka
IČ: 150 50 611, DIČ: CZ 150 50 611
www.deltasvatka.cz


Měřítko: 1:55

Výkres: půdorys + provedení základu


Hloubka chaty: 3,5 m

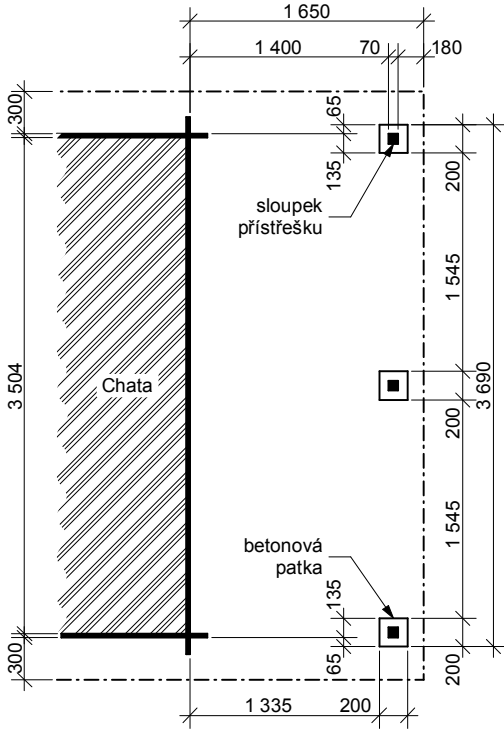


Hloubka chaty: 4 m

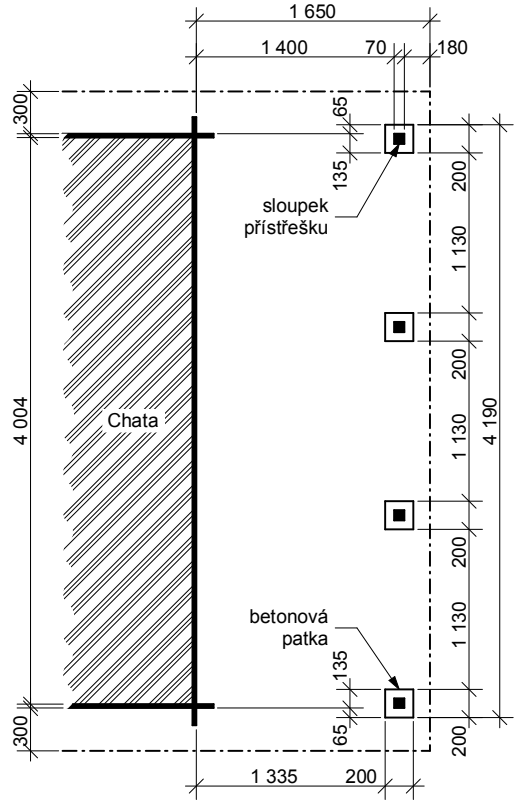

Hloubka chaty: 4,5 m

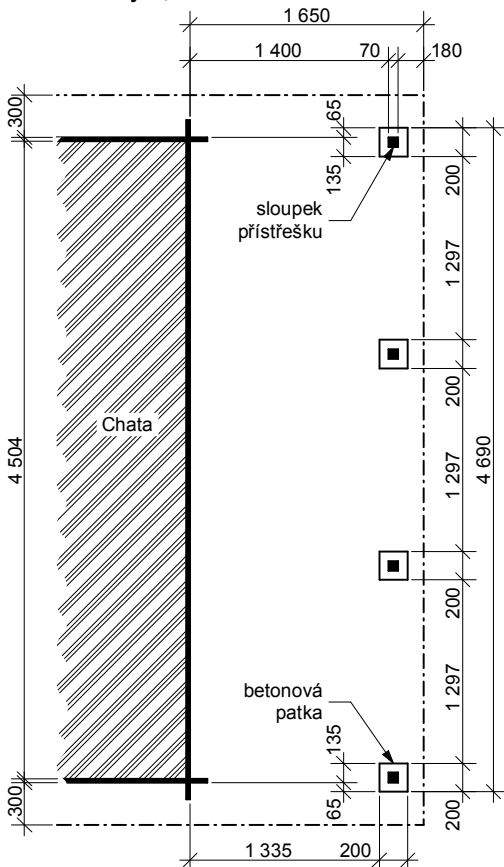


Hloubka chaty: 5 m

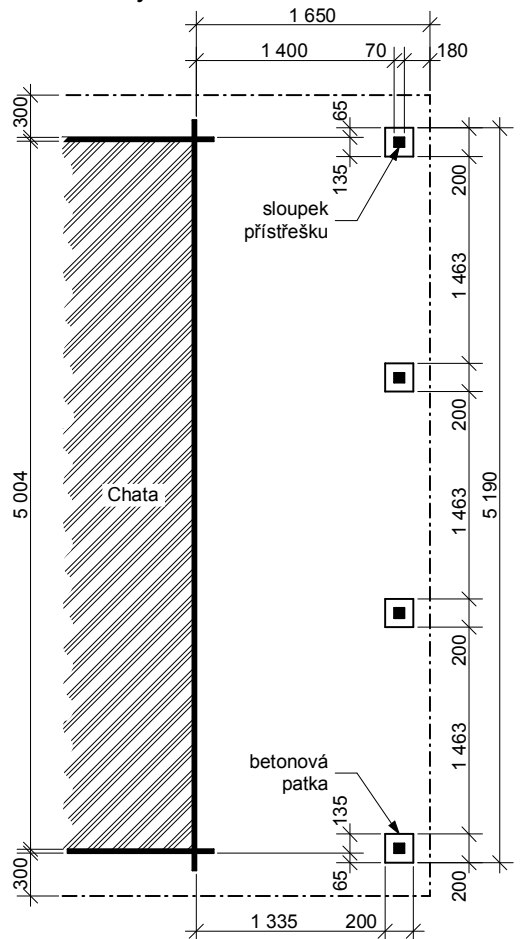

Měřítko: 1:20

Výkres: řez základů

a) základová deska

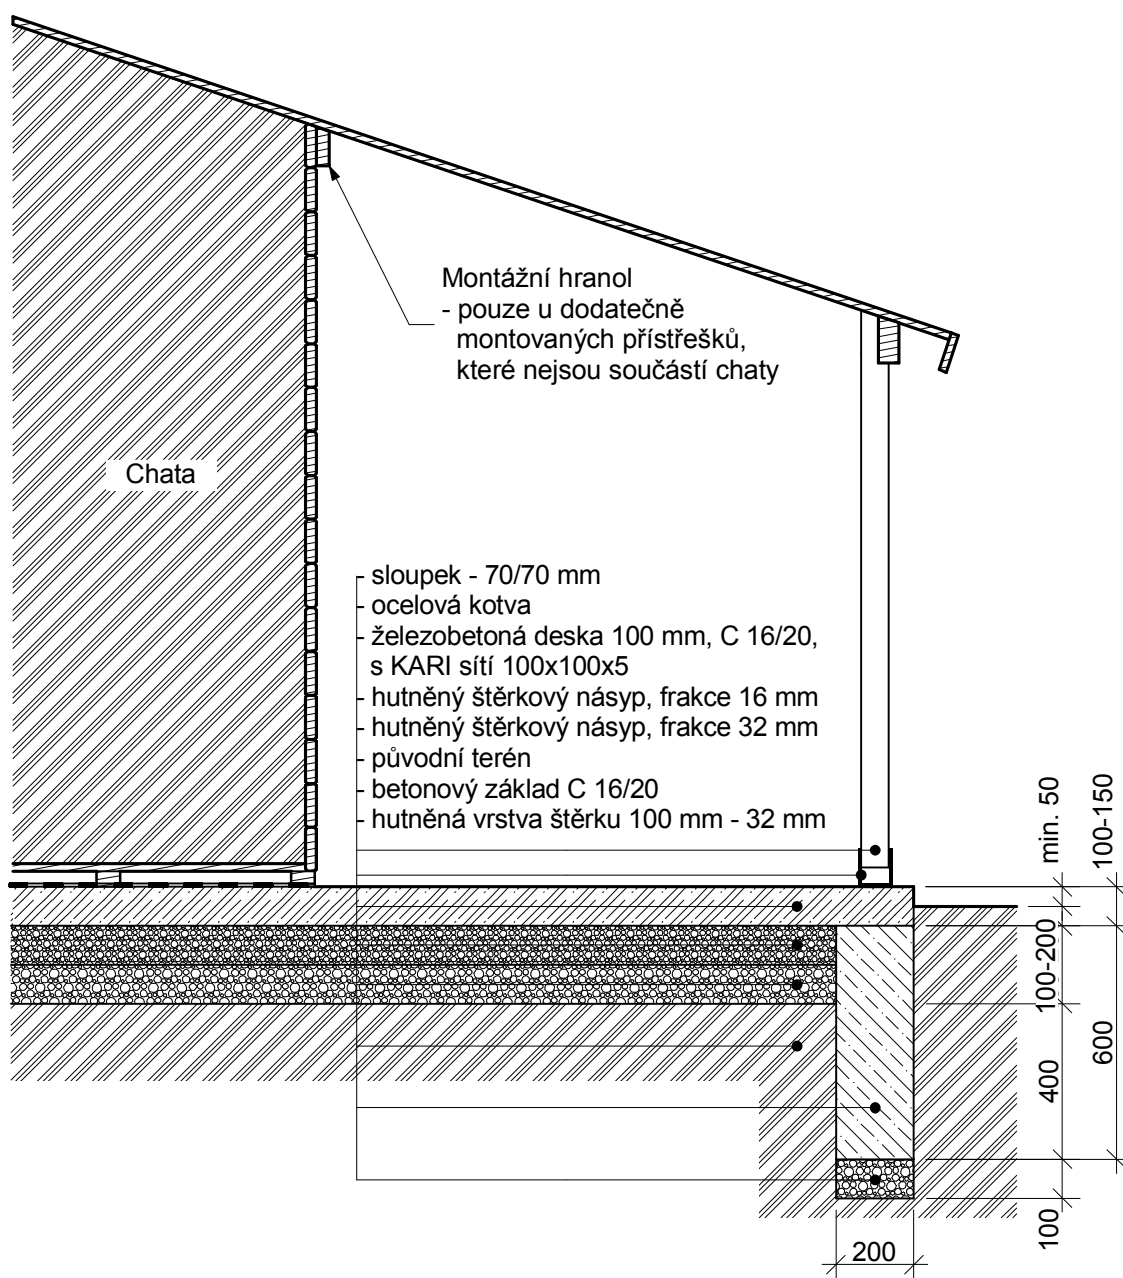

b) základová deska + betonová patka

