

**Dřevník Klasik 1,2x5,2 m  
- s čelní zástěnou**

Sklon střechy: cca 12°

Měřítko: --

Výkres: vizualizace



**DELTA Svatka s.r.o.**

Partyzánská 411, 592 02 Svatka  
IČ: 150 50 611, DIČ: CZ 150 50 611

e-mail: [info@deltasvatka.cz](mailto:info@deltasvatka.cz)

<http://www.deltasvatka.cz/>

Obchodní oddělení: Kozinova 57/2, 102 00 Praha 10



**Dřevník Klasik 1,2x5,2 m  
- s čelní zástěnou**

Sklon střechy: cca 12°

Měřítko: 1:30

Výkres: půdorys



**DELTA Svratka s.r.o.**


Partyzánská 411, 592 02 Svratka

IČ: 150 50 611, DIČ: CZ 150 50 611

e-mail: [info@deltasvratka.cz](mailto:info@deltasvratka.cz)

<http://www.deltasvratka.cz/>

Obchodní oddělení: Kozinova 57/2, 102 00 Praha 10

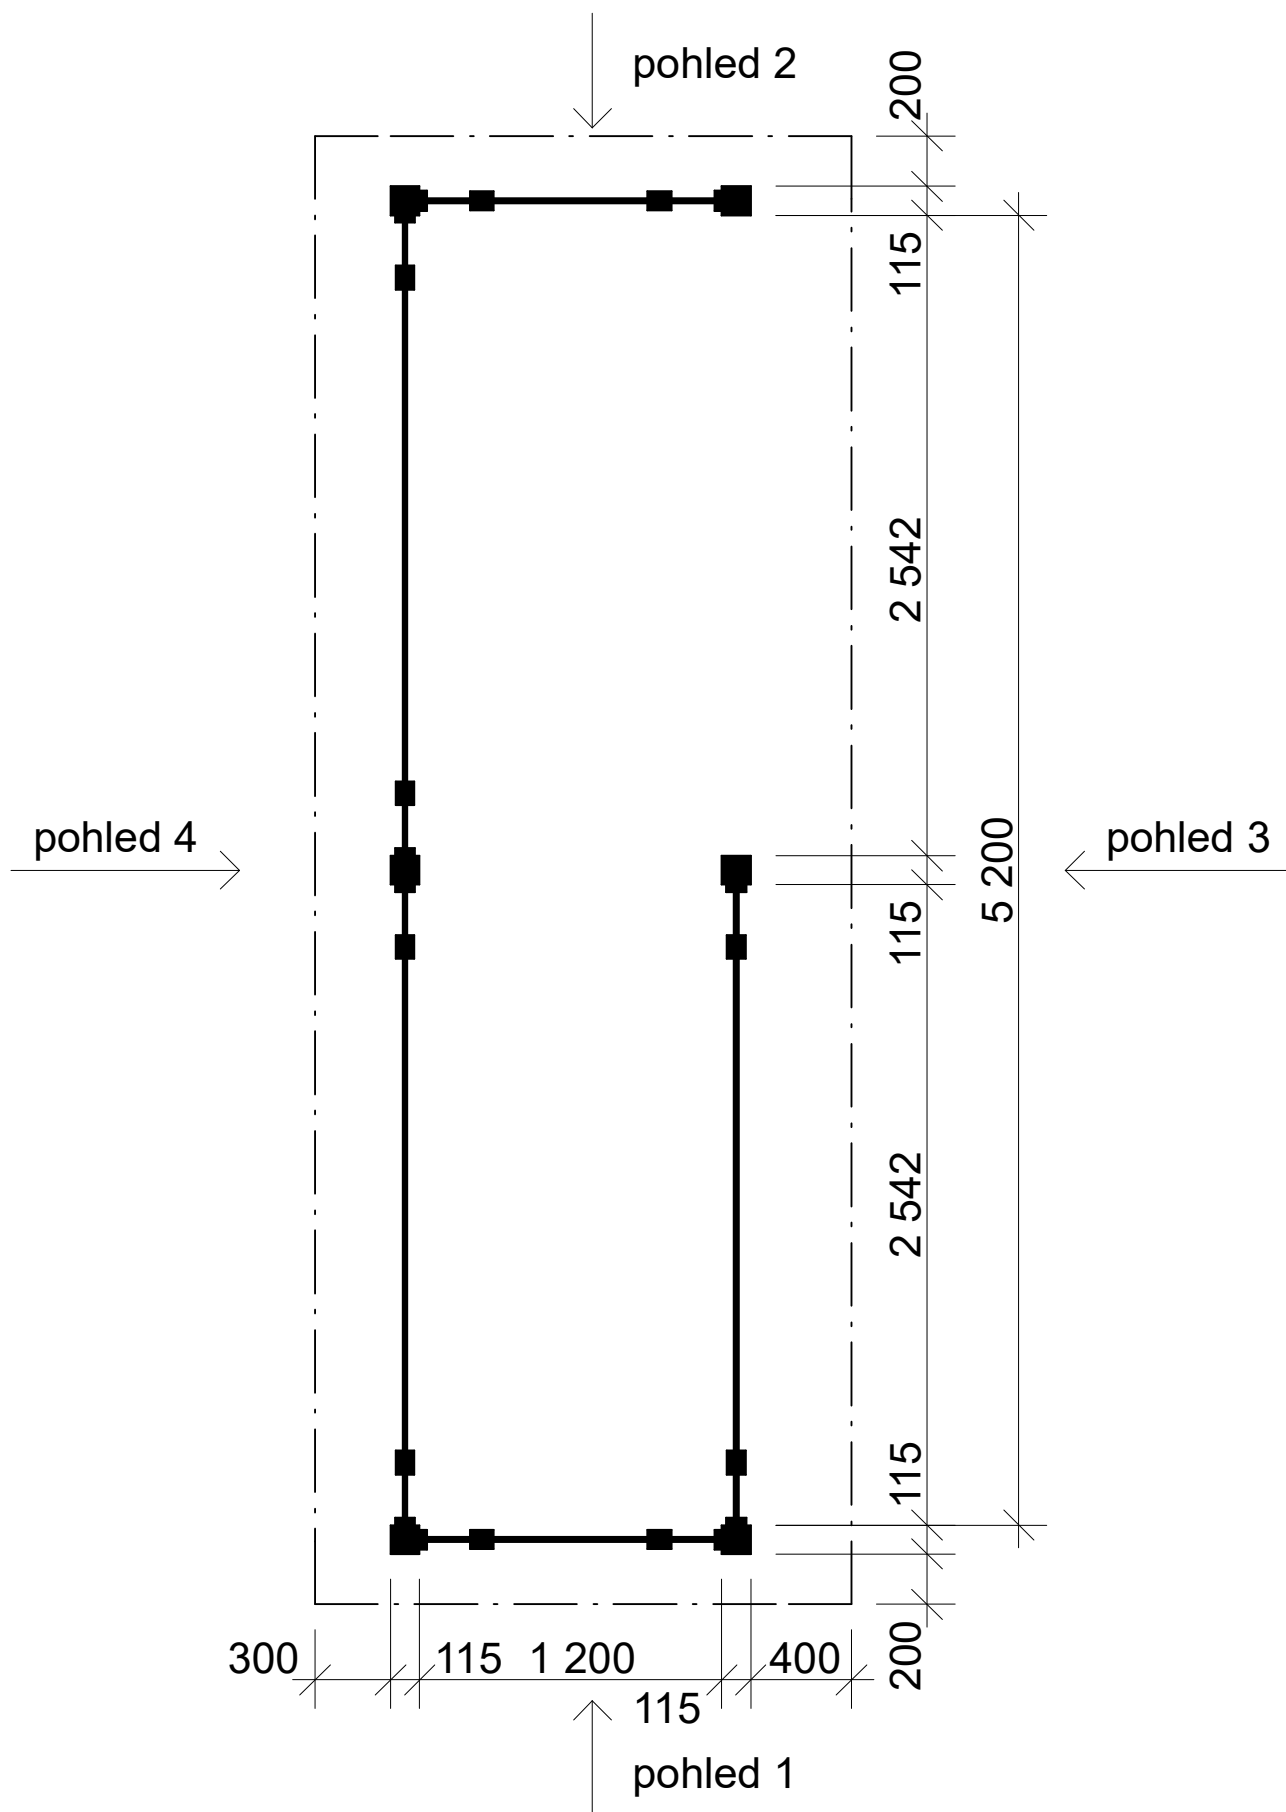

**Dřevník Klasik 1,2x5,2 m  
- s čelní zástěnou**

Sklon střechy: cca 12°

Měřítko: 1:30

Výkres: půdorys



**DELTA Svratka s.r.o.**


Partyzánská 411, 592 02 Svratka

IČ: 150 50 611, DIČ: CZ 150 50 611

e-mail: [info@deltasvratka.cz](mailto:info@deltasvratka.cz)

<http://www.deltasvratka.cz/>

Obchodní oddělení: Kozinova 57/2, 102 00 Praha 10

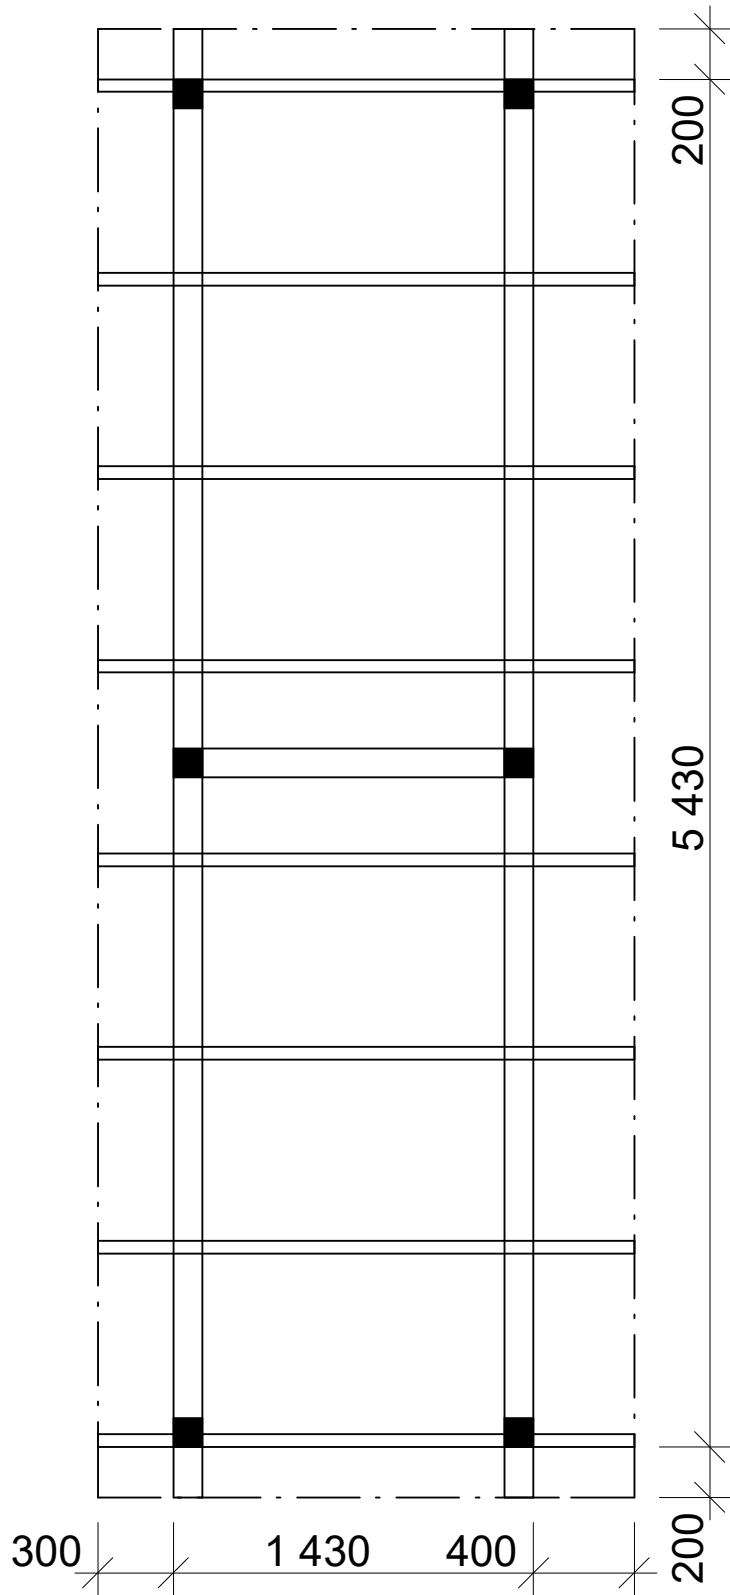

**Dřevník Klasik 1,2x5,2 m  
- s čelní zástěnou**

Sklon střechy: cca 12°

Měřítko: 1:35

Výkres: pohledy



**DELTA Svratka s.r.o.**

Partyzánská 411, 592 02 Svratka


IČ: 150 50 611, DIČ: CZ 150 50 611

e-mail: [info@deltasvratka.cz](mailto:info@deltasvratka.cz)


<http://www.deltasvratka.cz/>

Obchodní oddělení: Kozinova 57/2, 102 00 Praha 10

pohled 1

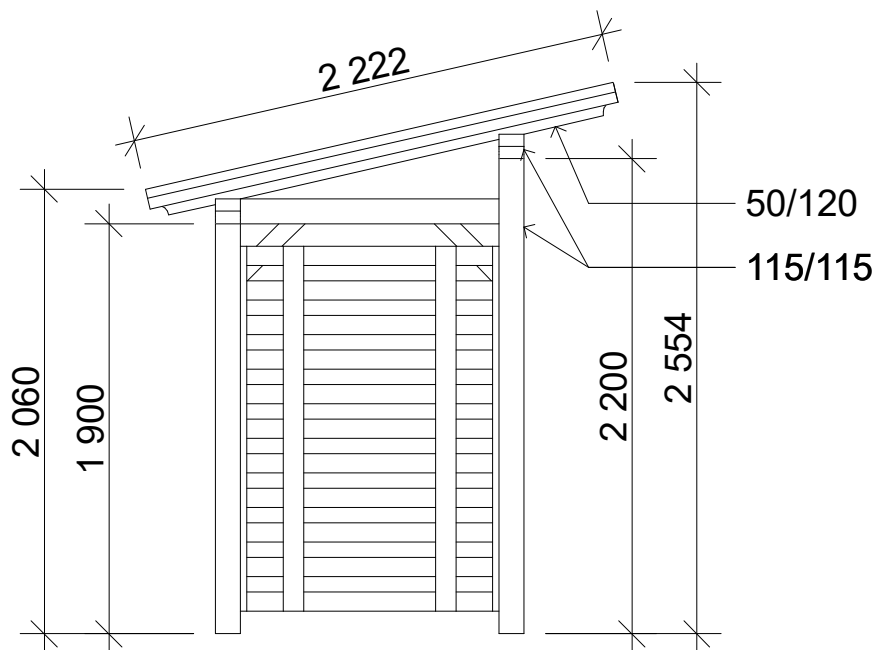

pohled 2

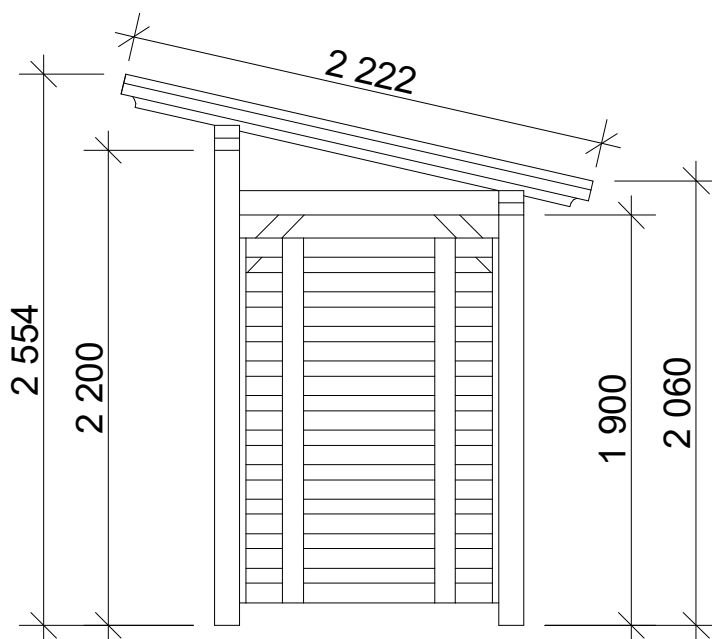

**Dřevník Klasik 1,2x5,2 m  
- s čelní zástěnou**

Sklon střechy: cca 12°

Měřítko: 1:35

Výkres: pohledy



**DELTA Svratka s.r.o.**

Partyzánská 411, 592 02 Svratka


IČ: 150 50 611, DIČ: CZ 150 50 611

e-mail: [info@deltasvratka.cz](mailto:info@deltasvratka.cz)


<http://www.deltasvratka.cz/>

Obchodní oddělení: Kozinova 57/2, 102 00 Praha 10

pohled 3

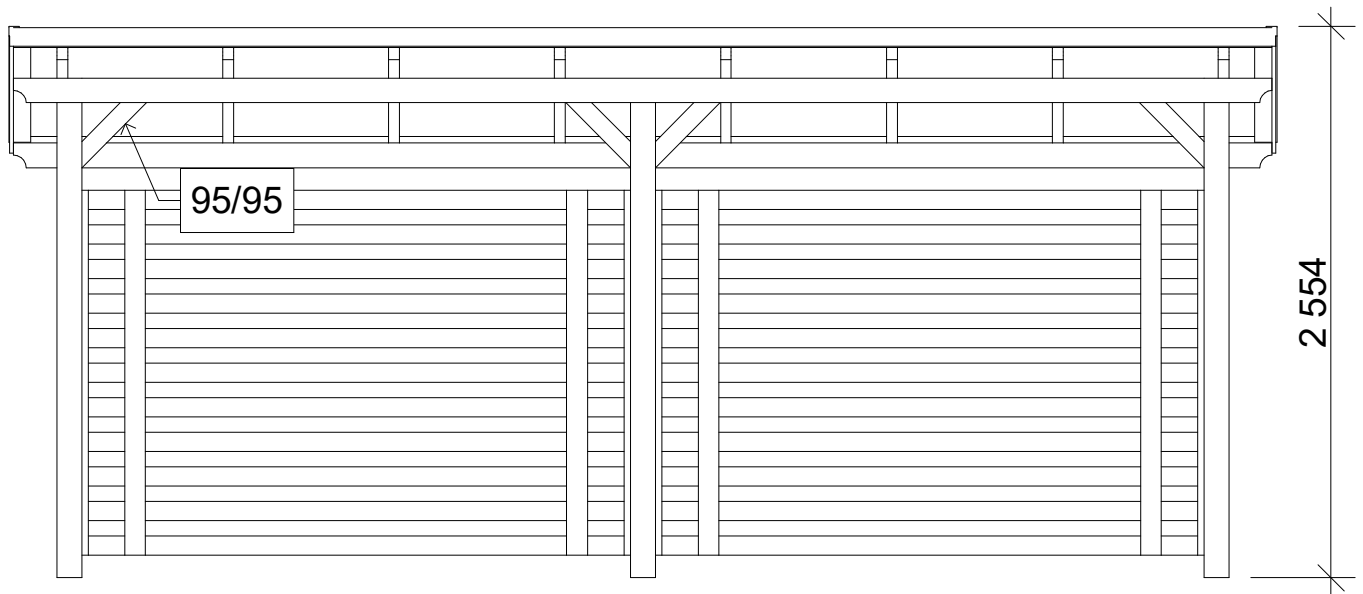

pohled 4

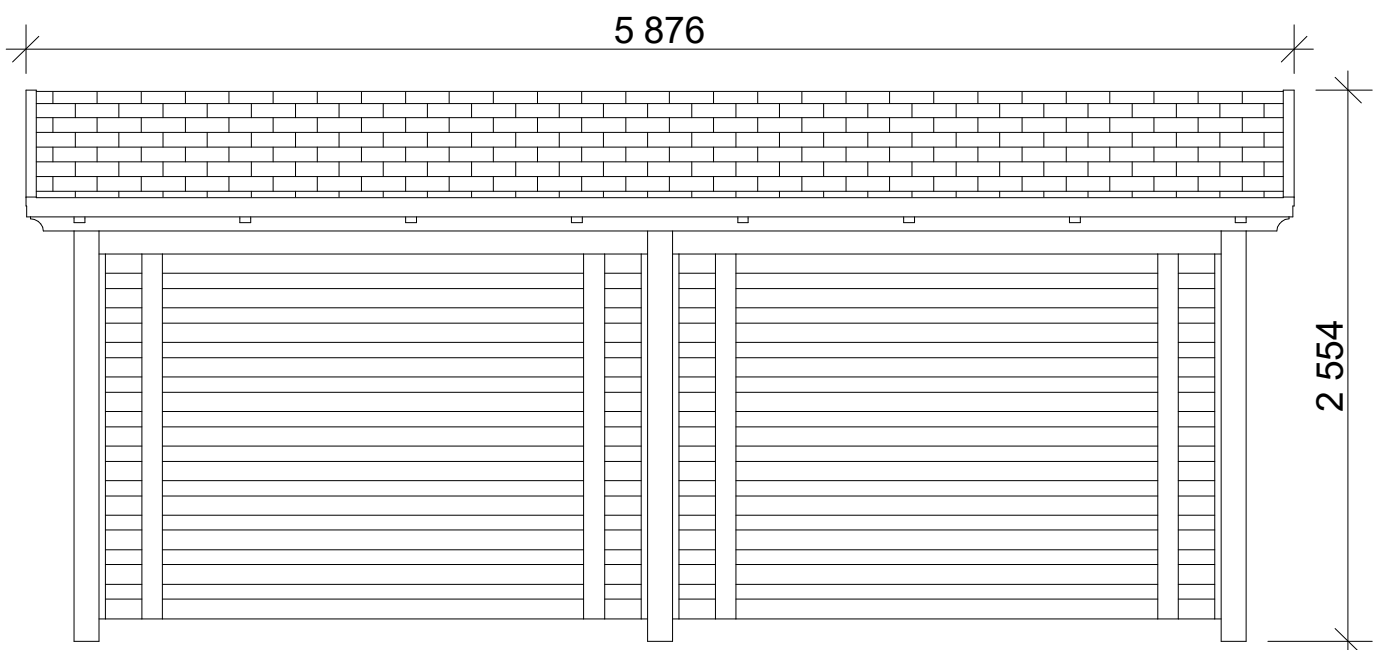

**Dřevník Klasik 1,2x5,2 m  
- s čelní zástěnou**

Sklon střechy: cca 12°

Měřítko: 1:30

Výkres: půdorys základů



**DELTA Svratka s.r.o.**


Partyzánská 411, 592 02 Svratka  
IČ: 150 50 611, DIČ: CZ 150 50 611

e-mail: [info@deltasvratka.cz](mailto:info@deltasvratka.cz)

<http://www.deltasvratka.cz/>

Obchodní oddělení: Kozinova 57/2, 102 00 Praha 10

**a) Základové patky**

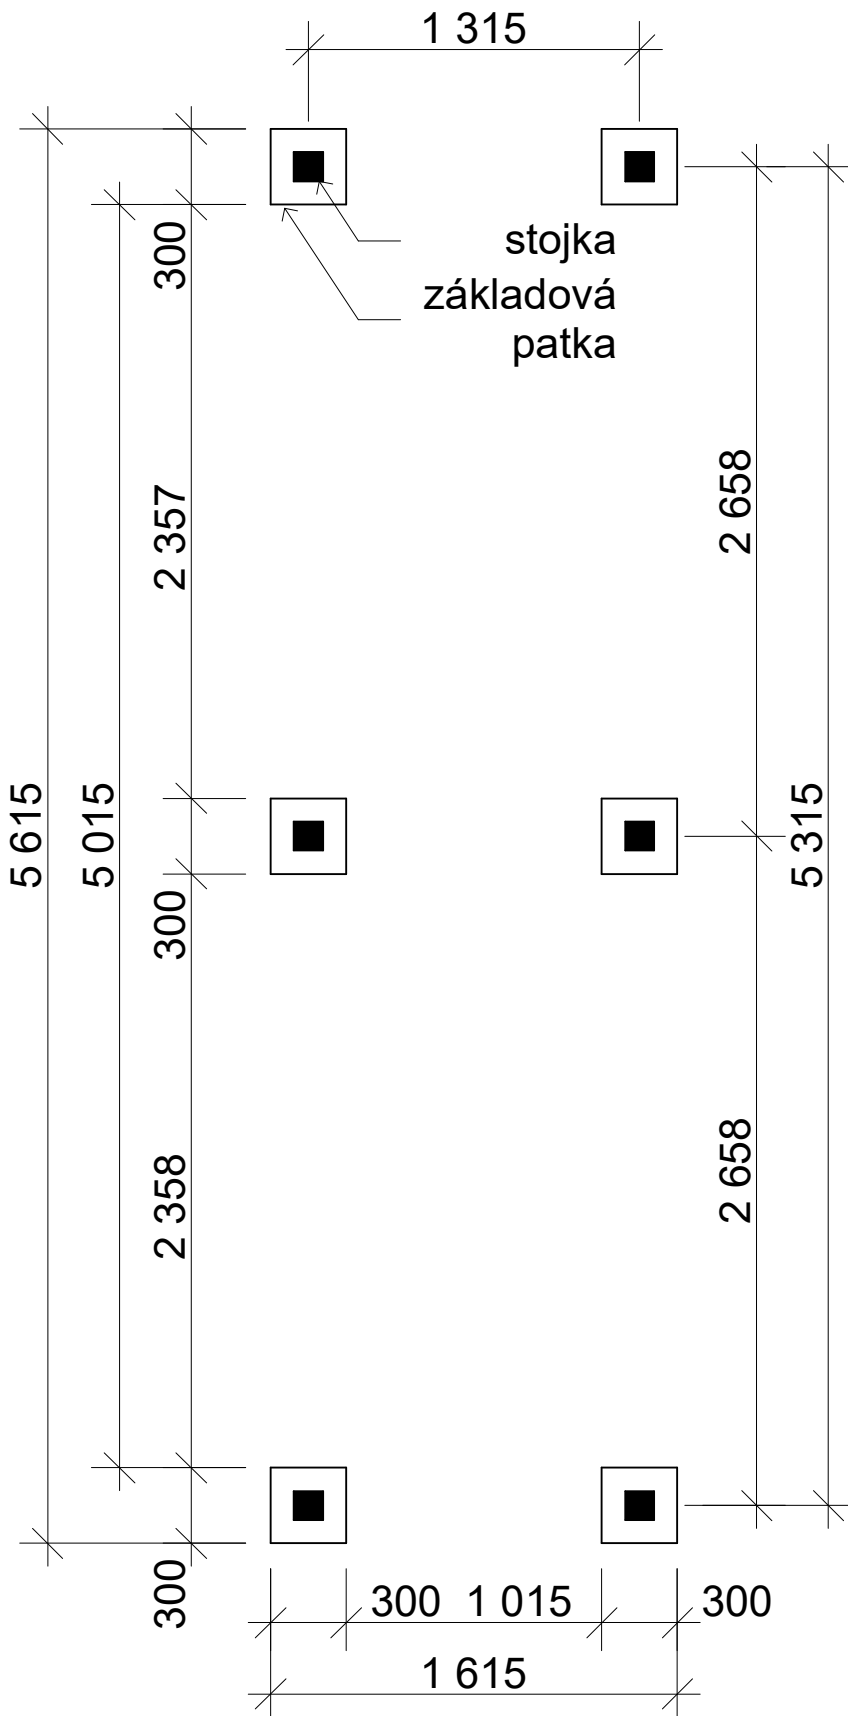

**Dřevník Klasik 1,2x5,2 m  
- s čelní zástěnou**

Sklon střechy: cca 12°

Měřítko: 1:30

Výkres: půdorys základů



**DELTA Svratka s.r.o.**

Partyzánská 411, 592 02 Svratka

IČ: 150 50 611, DIČ: CZ 150 50 611

e-mail: [info@deltasvratka.cz](mailto:info@deltasvratka.cz)

<http://www.deltasvratka.cz/>

Obchodní oddělení: Kozinova 57/2, 102 00 Praha 10

**b) Základová deska + základové pasy**

