

**Dřevník Klasik 1,7x5,2 m
- s čelní zástěnou**

Sklon střechy: cca 9°

Měřítko: --

Výkres: vizualizace



DELTA Svatka s.r.o.

Partyzánská 411, 592 02 Svatka
IČ: 150 50 611, DIČ: CZ 150 50 611

e-mail: info@deltasvatka.cz

<http://www.deltasvatka.cz/>

Obchodní oddělení: Kozinova 57/2, 102 00 Praha 10



**Dřevník Klasik 1,7x5,2 m
- s čelní zástěnou**

Sklon střechy: cca 9°

Měřítko: 1:30

Výkres: půdorys



DELTA Svratka s.r.o.


Partyzánská 411, 592 02 Svratka

IČ: 150 50 611, DIČ: CZ 150 50 611

e-mail: info@deltasvratka.cz

<http://www.deltasvratka.cz/>

Obchodní oddělení: Kozinova 57/2, 102 00 Praha 10

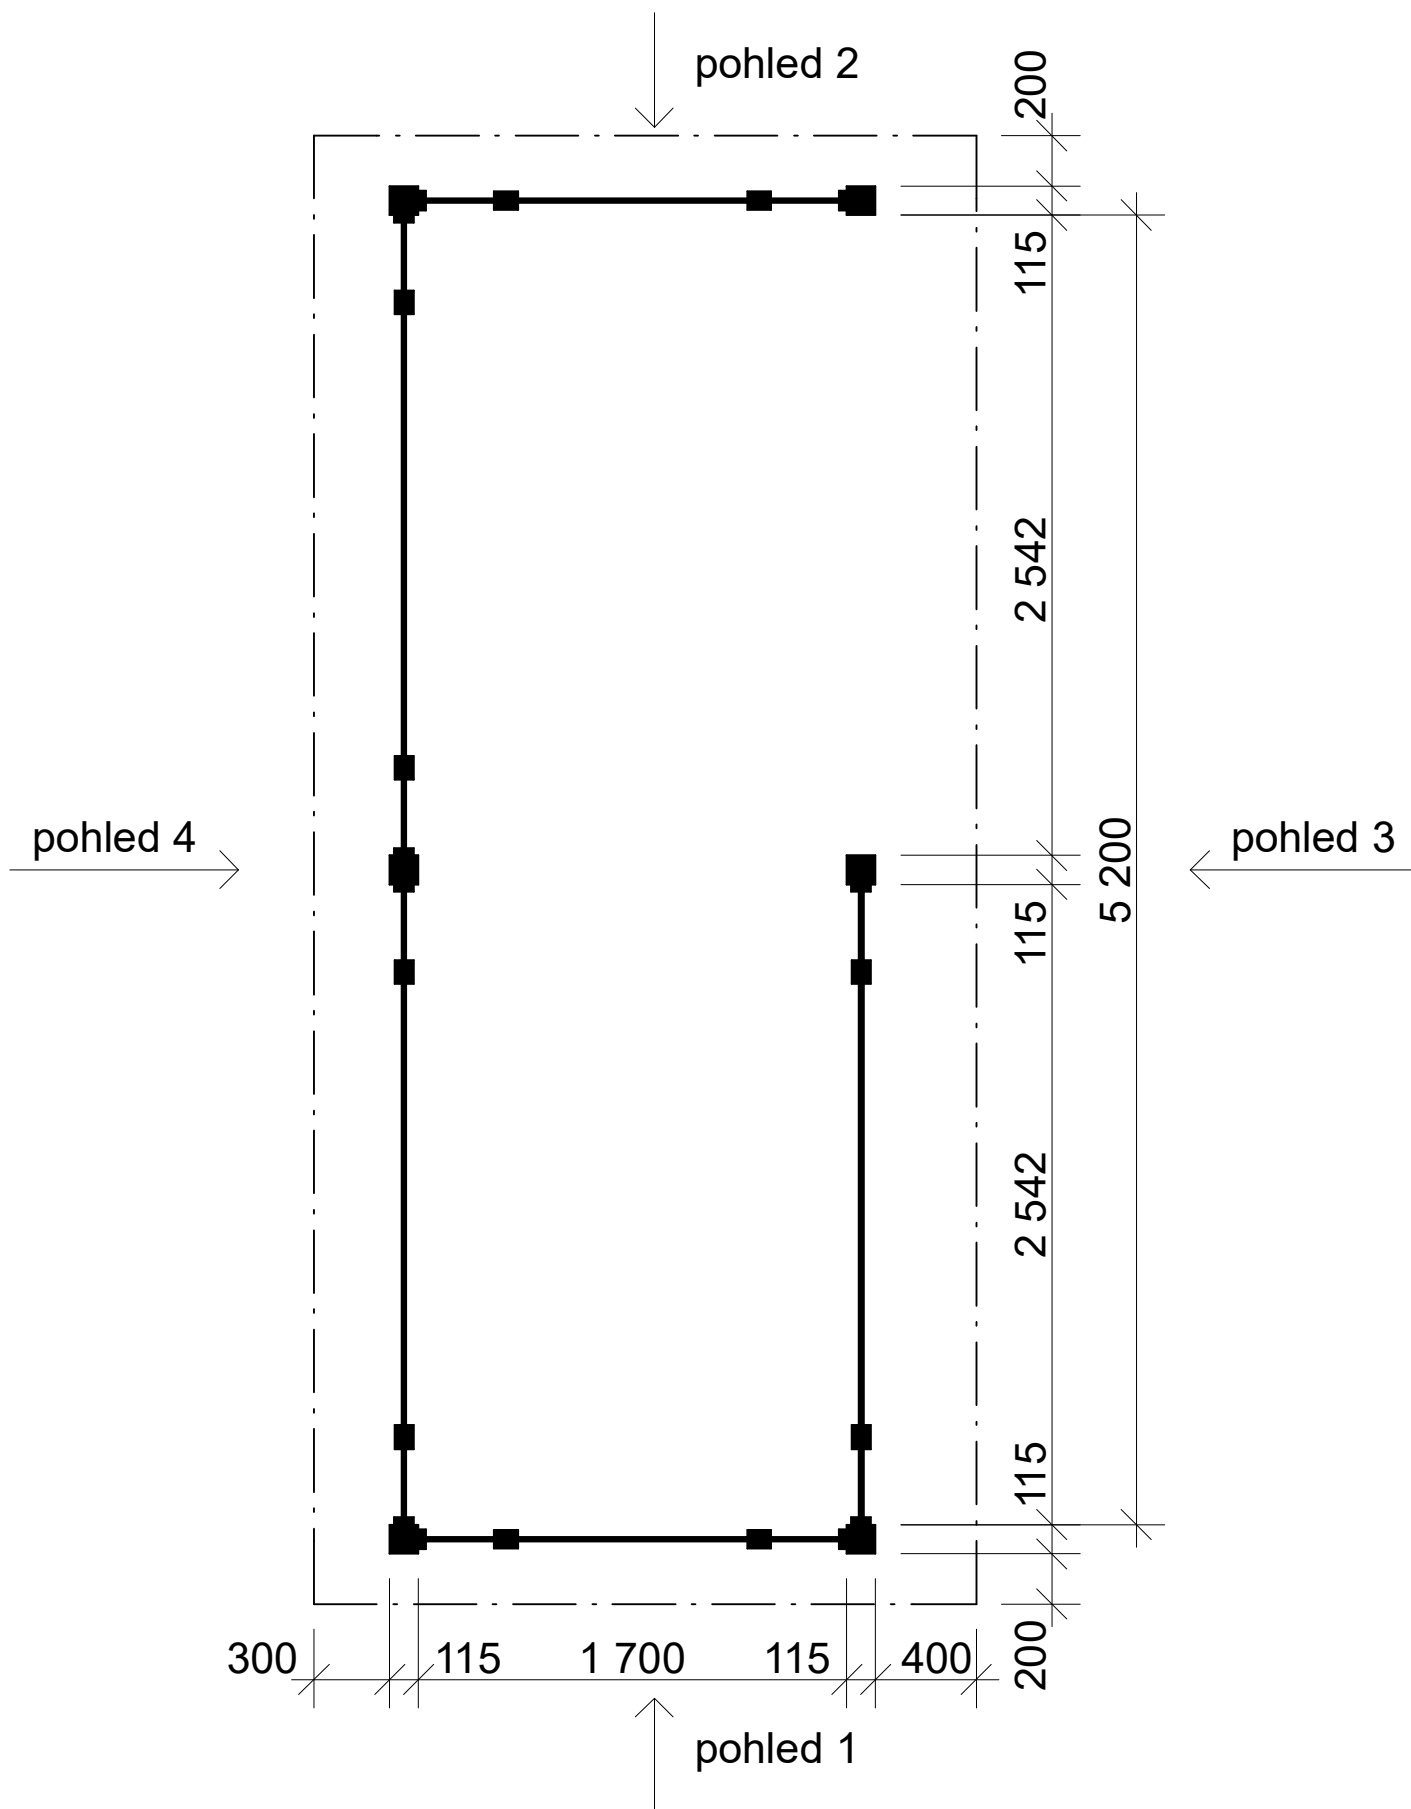

**Dřevník Klasik 1,7x5,2 m
- s čelní zástěnou**

Sklon střechy: cca 9°

Měřítko: 1:30

Výkres: půdorys



DELTA Svratka s.r.o.


Partyzánská 411, 592 02 Svratka

IČ: 150 50 611, DIČ: CZ 150 50 611

e-mail: info@deltasvratka.cz

<http://www.deltasvratka.cz/>

Obchodní oddělení: Kozinova 57/2, 102 00 Praha 10

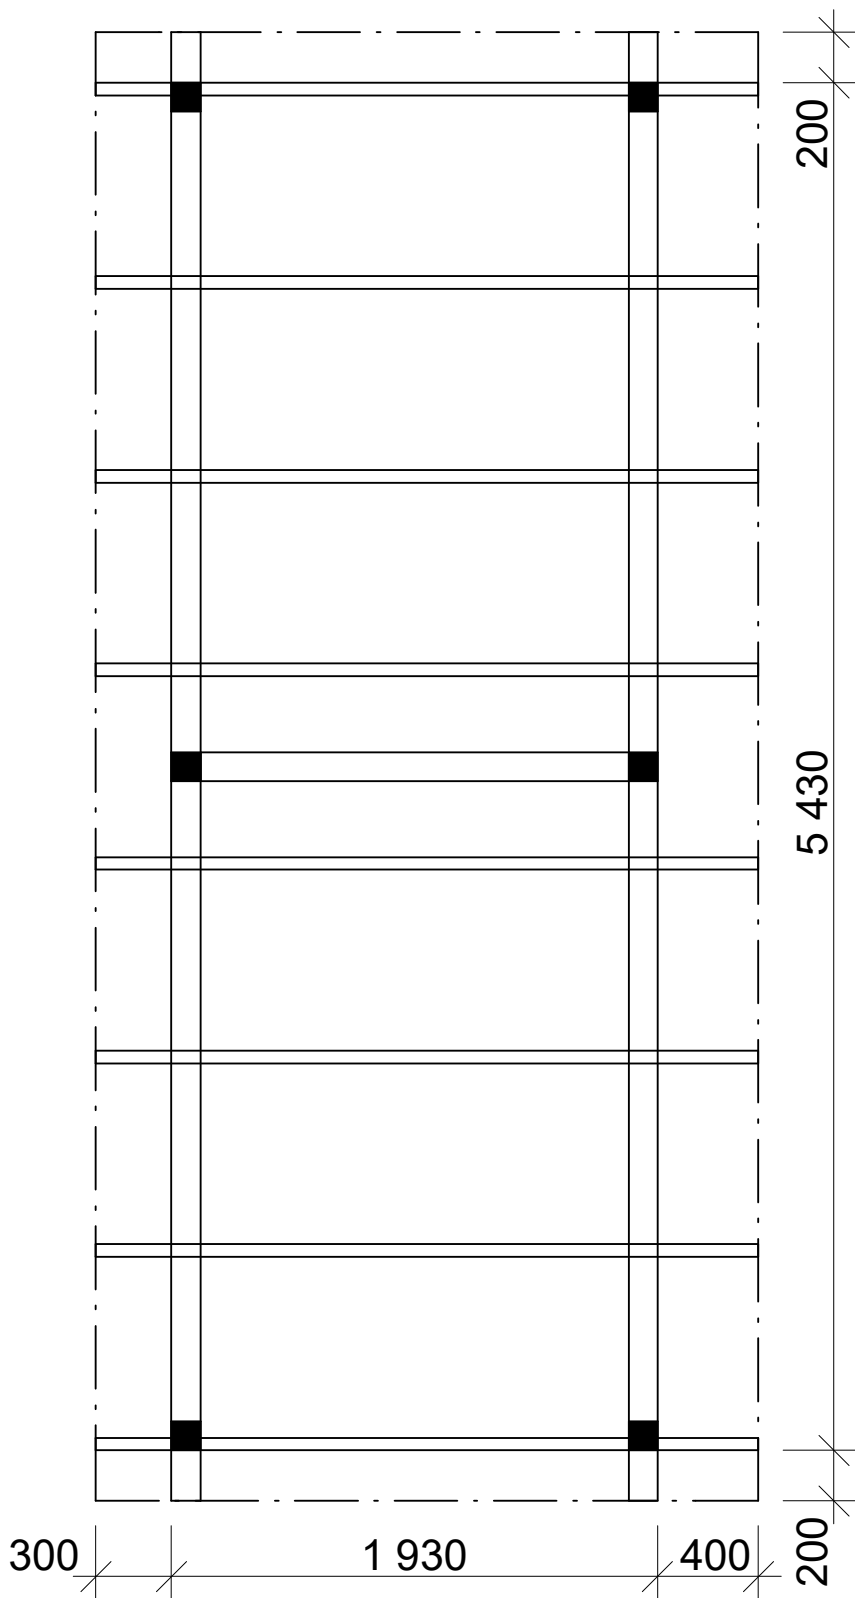

**Dřevník Klasik 1,7x5,2 m
- s čelní zástěnou**

Sklon střechy: cca 9°

Měřítko: 1:35

Výkres: pohledy



DELTA Svratka s.r.o.

Partyzánská 411, 592 02 Svratka


IČ: 150 50 611, DIČ: CZ 150 50 611

e-mail: info@deltasvratka.cz


<http://www.deltasvratka.cz/>

Obchodní oddělení: Kozinova 57/2, 102 00 Praha 10

pohled 1

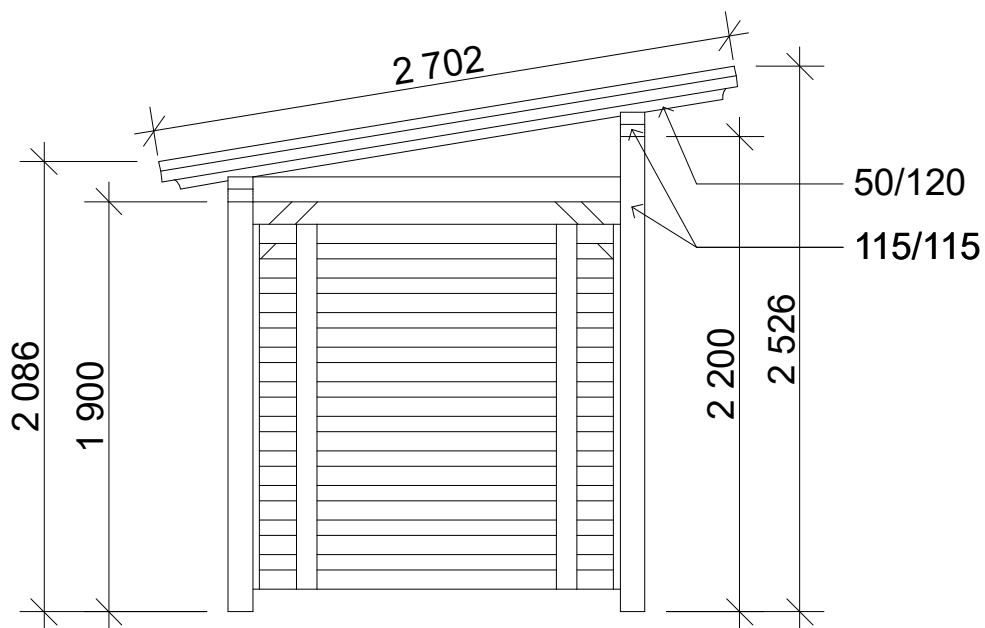

pohled 2

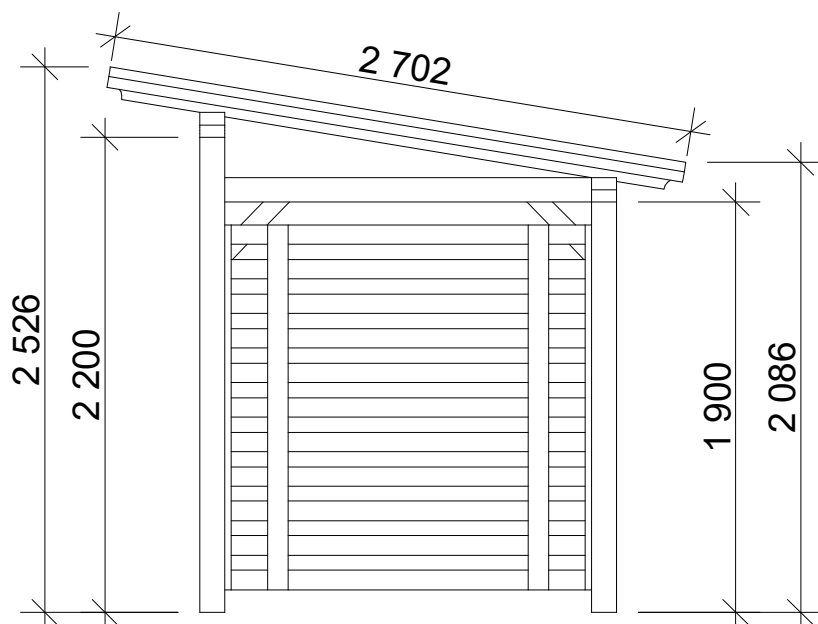

**Dřevník Klasik 1,7x5,2 m
- s čelní zástěnou**

Sklon střechy: cca 9°

Měřítko: 1:35

Výkres: pohledy



DELTA Svratka s.r.o.

Partyzánská 411, 592 02 Svratka


IČ: 150 50 611, DIČ: CZ 150 50 611

e-mail: info@deltasvratka.cz


<http://www.deltasvratka.cz/>

Obchodní oddělení: Kozinova 57/2, 102 00 Praha 10

pohled 3

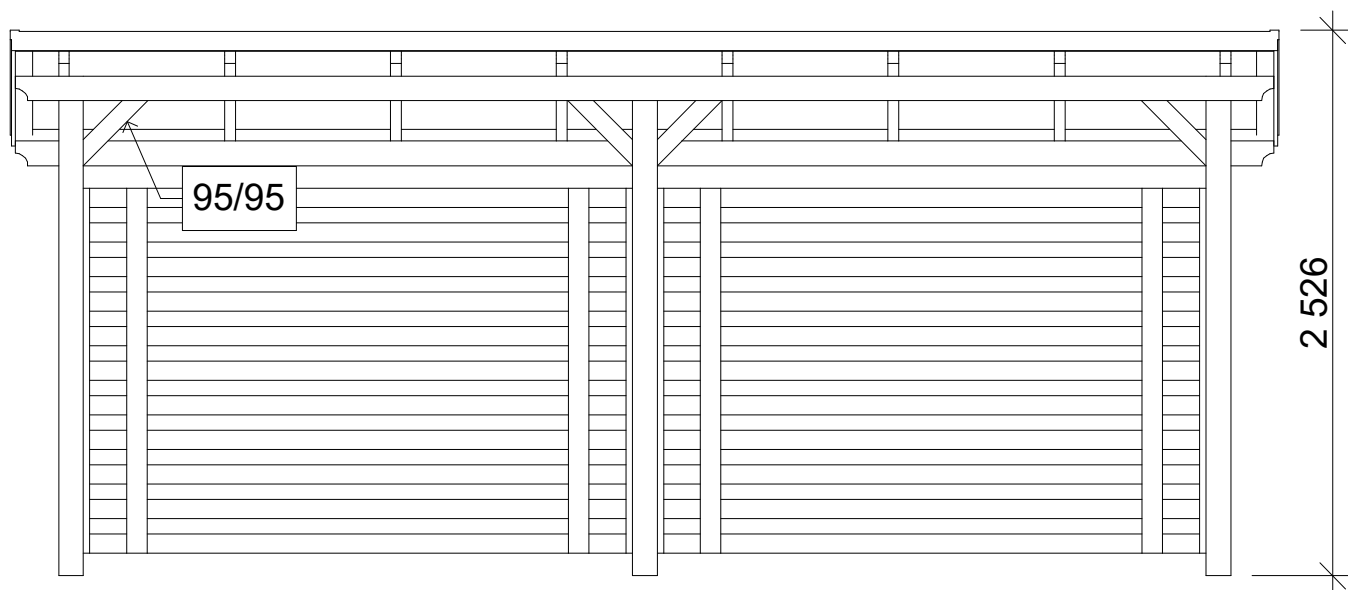

pohled 4

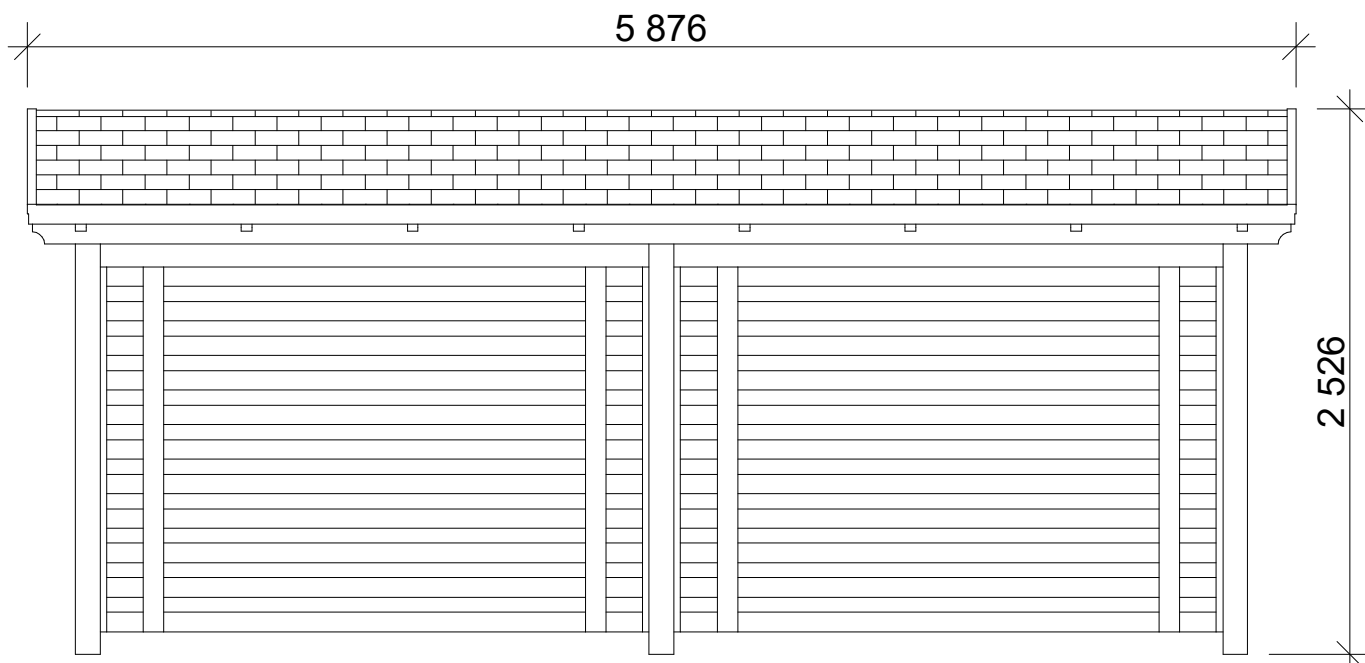

**Dřevník Klasik 1,7x5,2 m
- s čelní zástěnou**

Sklon střechy: cca 9°

Měřítko: 1:30

Výkres: půdorys základů



DELTA Svratka s.r.o.

Partyzánská 411, 592 02 Svratka


IČ: 150 50 611, DIČ: CZ 150 50 611

e-mail: info@deltasvratka.cz

<http://www.deltasvratka.cz/>

Obchodní oddělení: Kozinova 57/2, 102 00 Praha 10

a) Základové patky

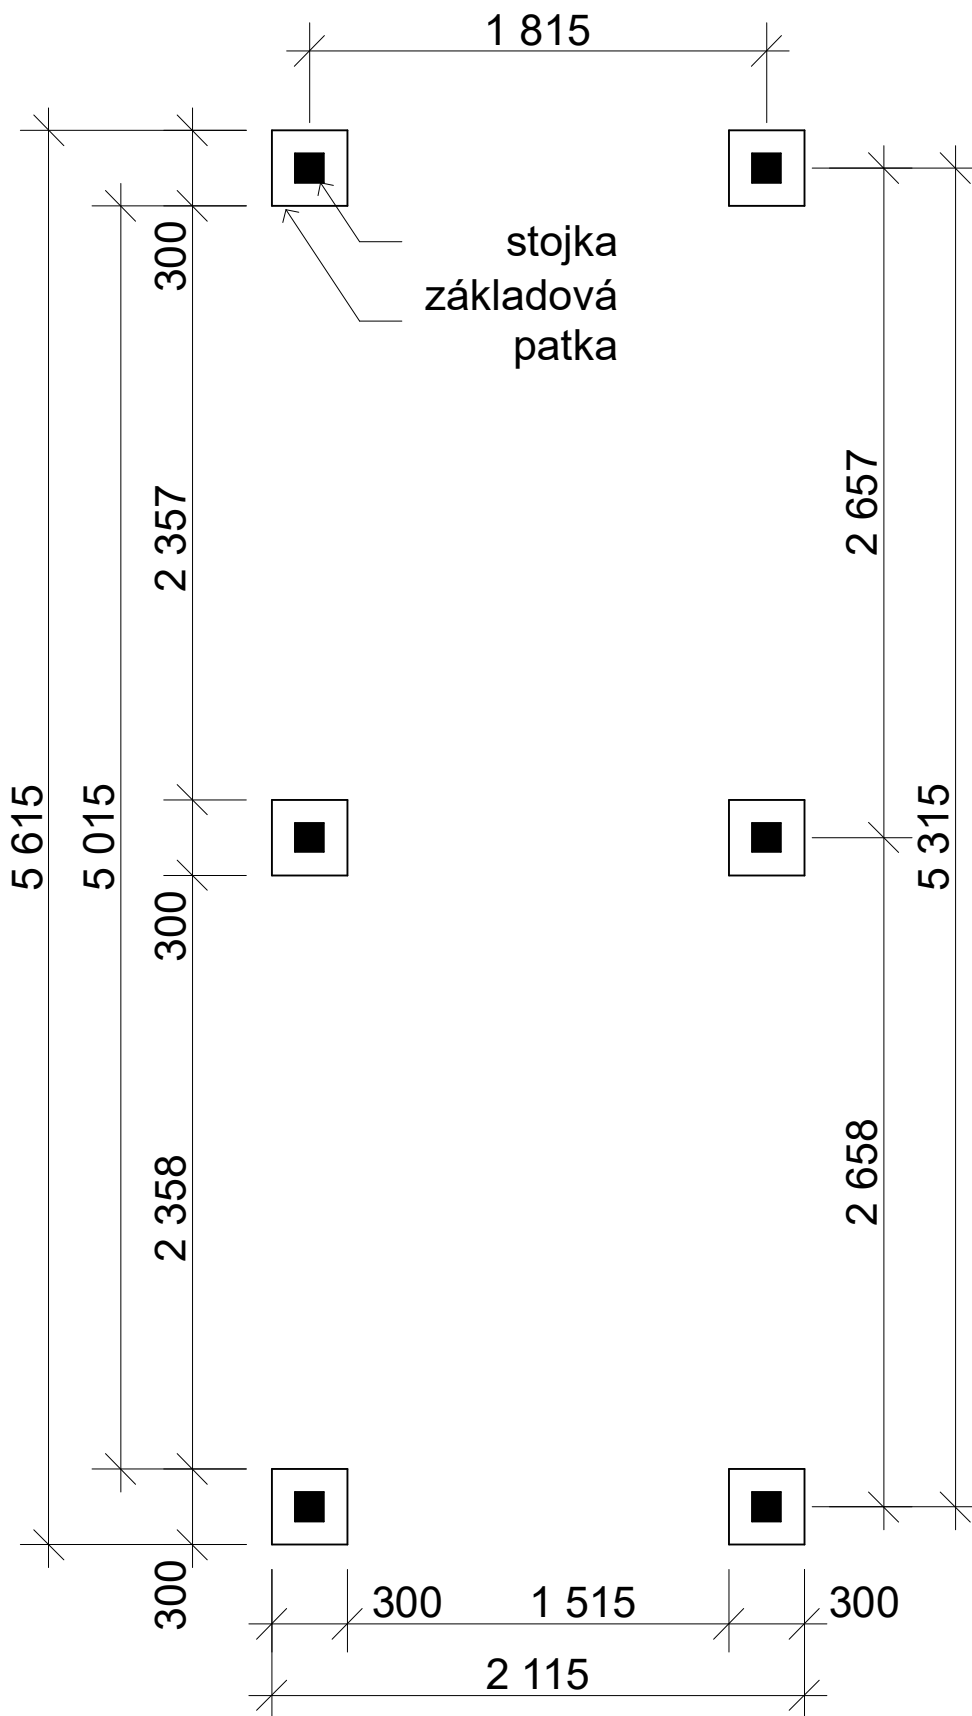

**Dřevník Klasik 1,7x5,2 m
- s čelní zástěnou**

Sklon střechy: cca 9°

Měřítko: 1:30

Výkres: půdorys základů



DELTA Svratka s.r.o.

Partyzánská 411, 592 02 Svratka
IČ: 150 50 611, DIČ: CZ 150 50 611

e-mail: info@deltasvratka.cz

<http://www.deltasvratka.cz/>

Obchodní oddělení: Kozinova 57/2, 102 00 Praha 10

b) Základová deska + základové pasy

