

**Garážové stání se skladem 3x7 m:**  
- stání: 3x4,9 m, sklad: 3x2 m

Sklon sedlové střechy: 30°

Měřítko: --

Výkres: axonometrie



**DELTA Svatka s.r.o.**


Partyzánská 411, 592 02 Svatka

IČ: 150 50 611, DIČ: CZ 150 50 611

e-mail: [info@deltasvatka.cz](mailto:info@deltasvatka.cz)

[www.deltasvatka.cz](http://www.deltasvatka.cz)

Obchodní oddělení: Kozinova 57/2, 102 00 Praha 10

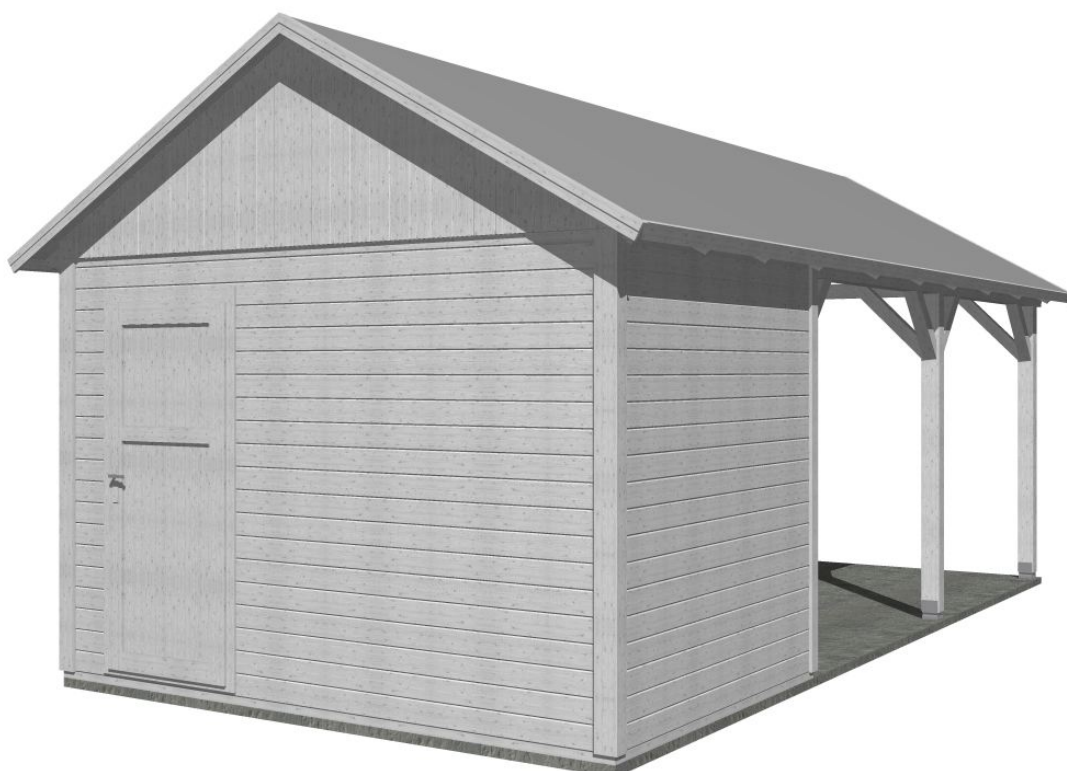

**Garážové stání se skladem 3x7 m:**

- stání: 3x4,9 m, sklad: 3x2 m

Sklon sedlové střechy: 30°

Měřítko: 1:50

Výkres: půdorys



**DELTA Svratka s.r.o.**


Partyzánská 411, 592 02 Svratka

IČ: 150 50 611, DIČ: CZ 150 50 611

e-mail: info@deltasvratka.cz

www.deltasvratka.cz

Obchodní oddělení: Kozinova 57/2, 102 00 Praha 10

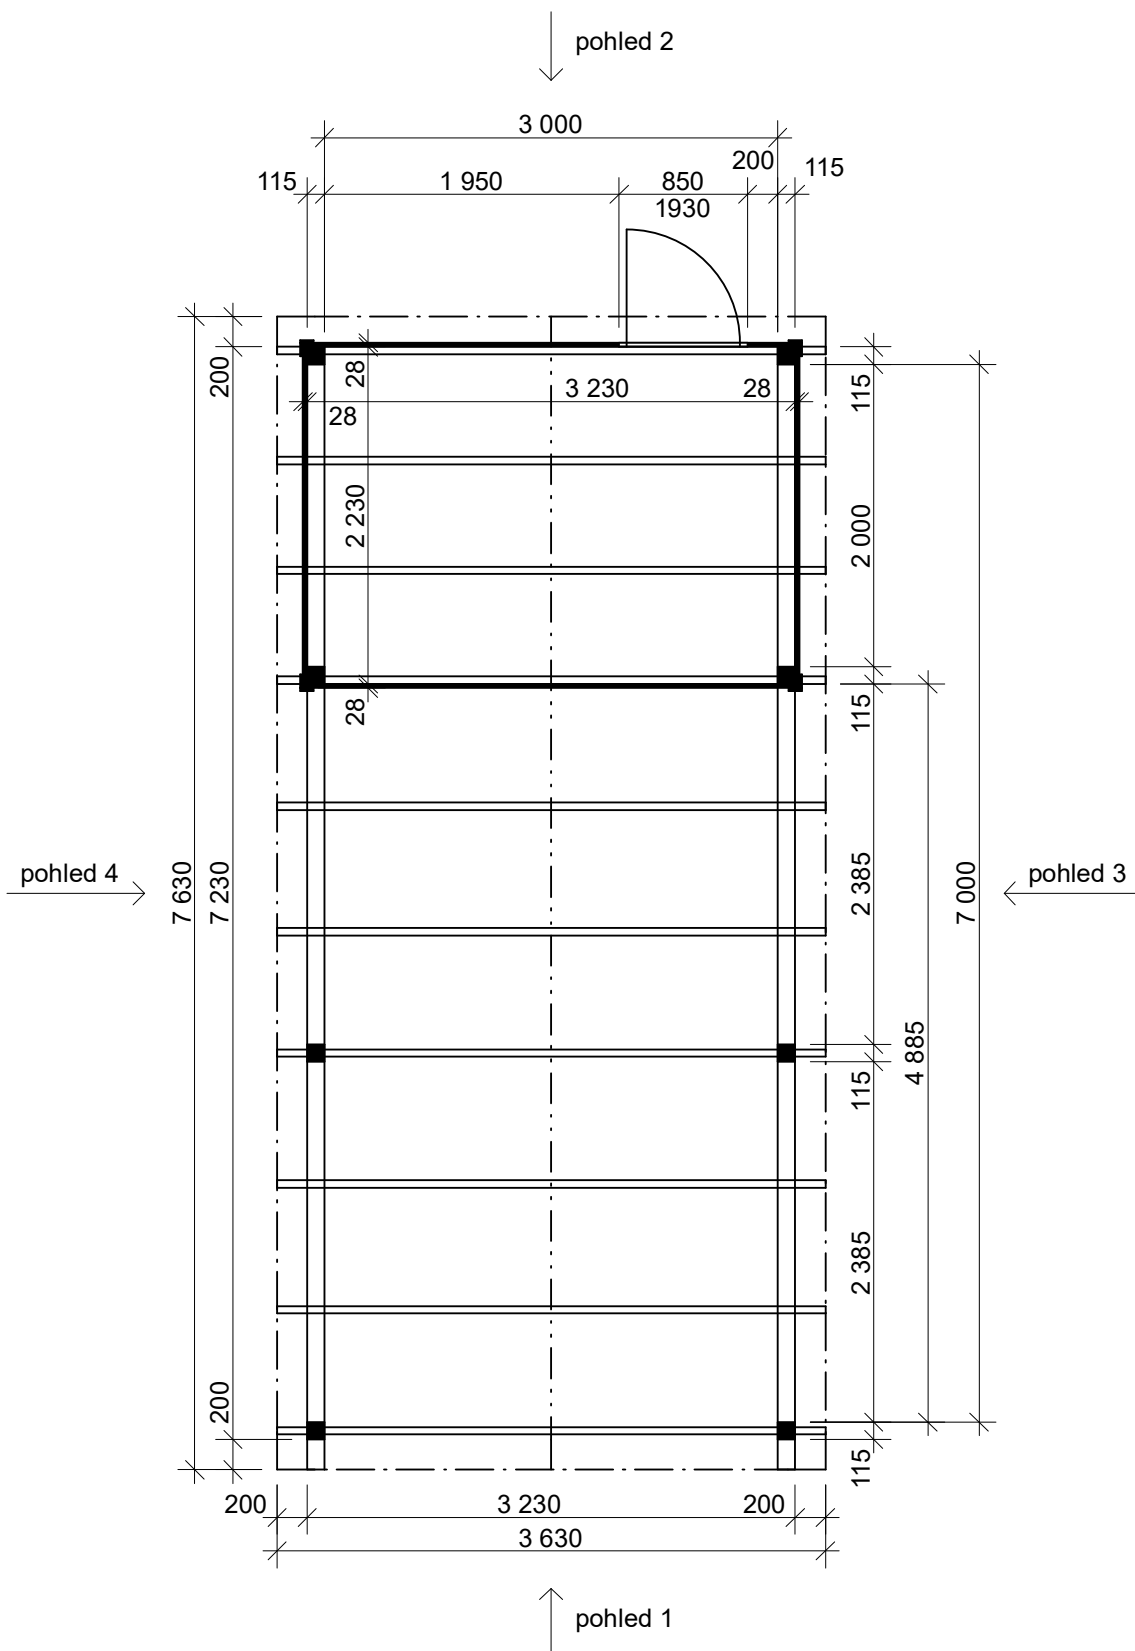

Garážové stání se skladem 3x7 m:  
- stání: 3x4,9 m, sklad: 3x2 m



DELTA Svratka s.r.o.


Partyzánská 411, 592 02 Svratka  
IČ: 150 50 611, DIČ: CZ 150 50 611  
e-mail: info@deltasvratka.cz  
www.deltasvratka.cz  
Obchodní oddělení: Kozinova 57/2, 102 00 Praha 10

Sklon sedlové střechy: 30°

Měřítko: 1:50

Výkres: pohledy

pohled 1

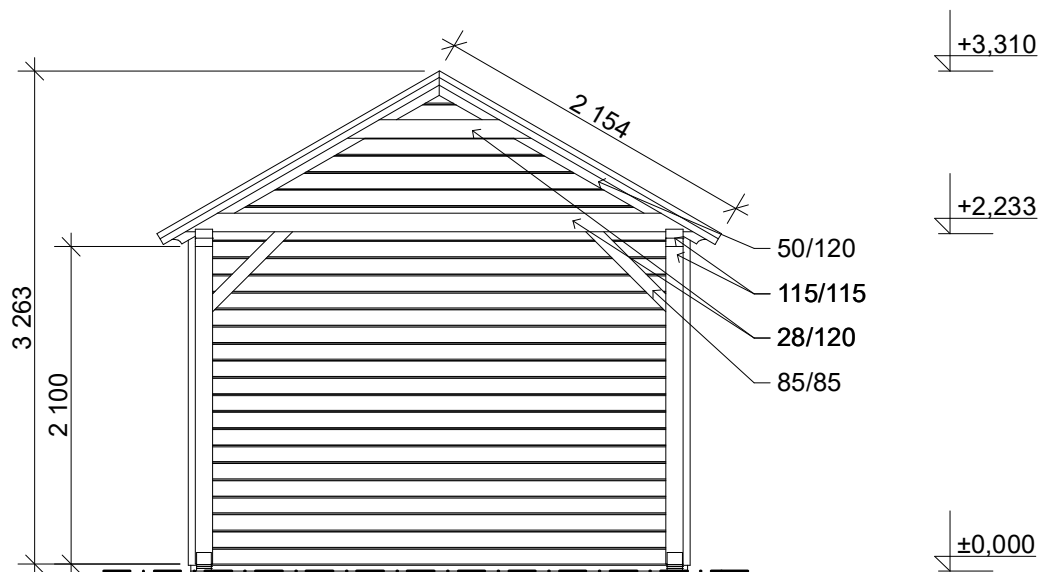

pohled 2



**Garážové stání se skladem 3x7 m:**  
- stání: 3x4,9 m, sklad: 3x2 m



**DELTA Svratka s.r.o.**


Partyzánská 411, 592 02 Svratka  
IČ: 150 50 611, DIČ: CZ 150 50 611  
e-mail: info@deltasvratka.cz  
www.deltasvratka.cz  
Obchodní oddělení: Kozinova 57/2, 102 00 Praha 10

Sklon sedlové střechy: 30°

Měřítko: 1:50

Výkres: pohledy

pohled 3

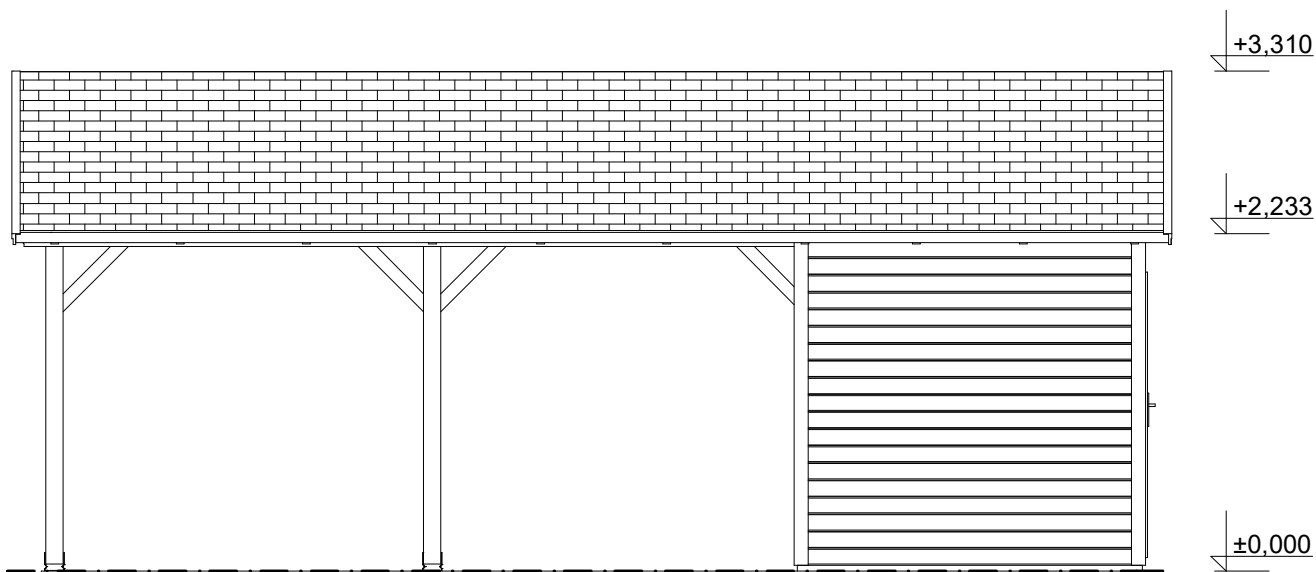

pohled 4

