

Kamal 3 EKO 3,5x2,5/0,3 m

Sklon střechy: cca 10°
Měřítko: bez měřítko
Výkres: vizualizace



DELTA Svatka s.r.o.

Partyzánská 411, 592 02 Svatka
IČ: 150 50 611, DIČ: CZ 150 50 611

tel.: +420 566 662 215, tel/fax: +420 566 662 554

e-mail: info@deltasvatka.cz

<http://www.deltasvatka.cz/>

Obchodní oddělení: Kozinova 57/2, 102 00 Praha 10
tel/fax: +420 271 750 637, tel.: +420 603 804 264




Kamal 3 EKO 3,5x2,5/0,3 m

Sklon střechy: cca 10°
Měřítko: 1:50
Výkres: půdorys



DELTA Svratka s.r.o.

Partyzánská 411, 592 02 Svratka
IČ: 150 50 611, DIČ: CZ 150 50 611
tel.: +420 566 662 215, tel/fax: +420 566 662 554
e-mail: info@deltasvratka.cz
<http://www.deltasvratka.cz/>
Obchodní oddělení: Kozinova 57/2, 102 00 Praha 10
tel/fax: +420 271 750 637, tel.: +420 603 804 264

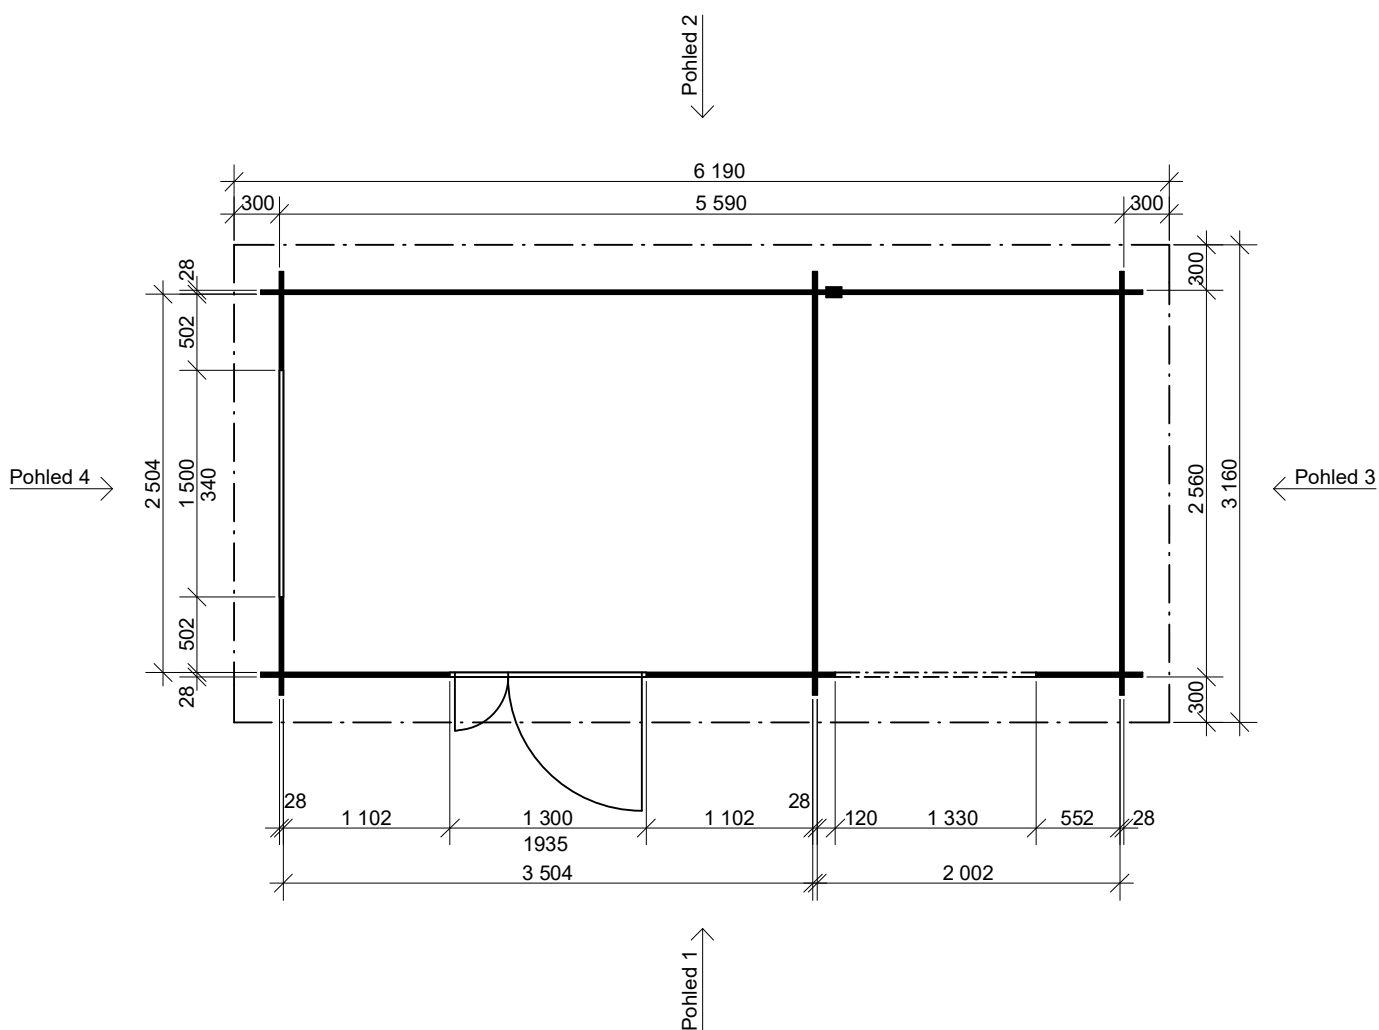

Kamal 3 EKO 3,5x2,5/0,3 m

Sklon střechy: cca 10°
Měřítko: 1:40
Výkres: pohledy




DELTA Svratka s.r.o.

Partyzánská 411, 592 02 Svratka
IČ: 150 50 611, DIČ: CZ 150 50 611
tel.: +420 566 662 215, tel/fax: +420 566 662 554
e-mail: info@deltasvratka.cz
<http://www.deltasvratka.cz/>
Obchodní oddělení: Kozinova 57/2, 102 00 Praha 10
tel/fax: +420 271 750 637, tel.: +420 603 804 264

Pohled 1



Pohled 2

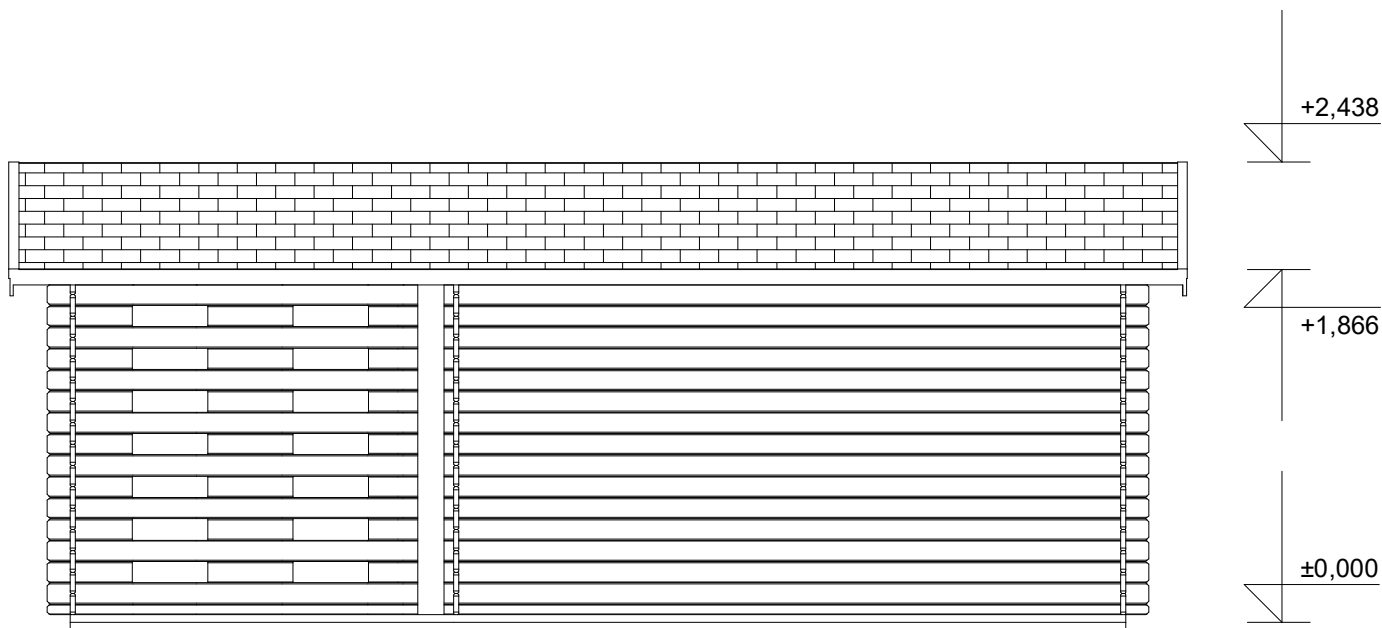

Kamal 3 EKO 3,5x2,5/0,3 m


Sklon střechy: cca 10°
Měřítko: 1:40
Výkres: pohledy




DELTA Svratka s.r.o.

Partyzánská 411, 592 02 Svratka
IČ: 150 50 611, DIČ: CZ 150 50 611
tel.: +420 566 662 215, tel/fax: +420 566 662 554
e-mail: info@deltasvratka.cz
<http://www.deltasvratka.cz/>
Obchodní oddělení: Kozinova 57/2, 102 00 Praha 10
tel/fax: +420 271 750 637, tel.: +420 603 804 264

Pohled 3

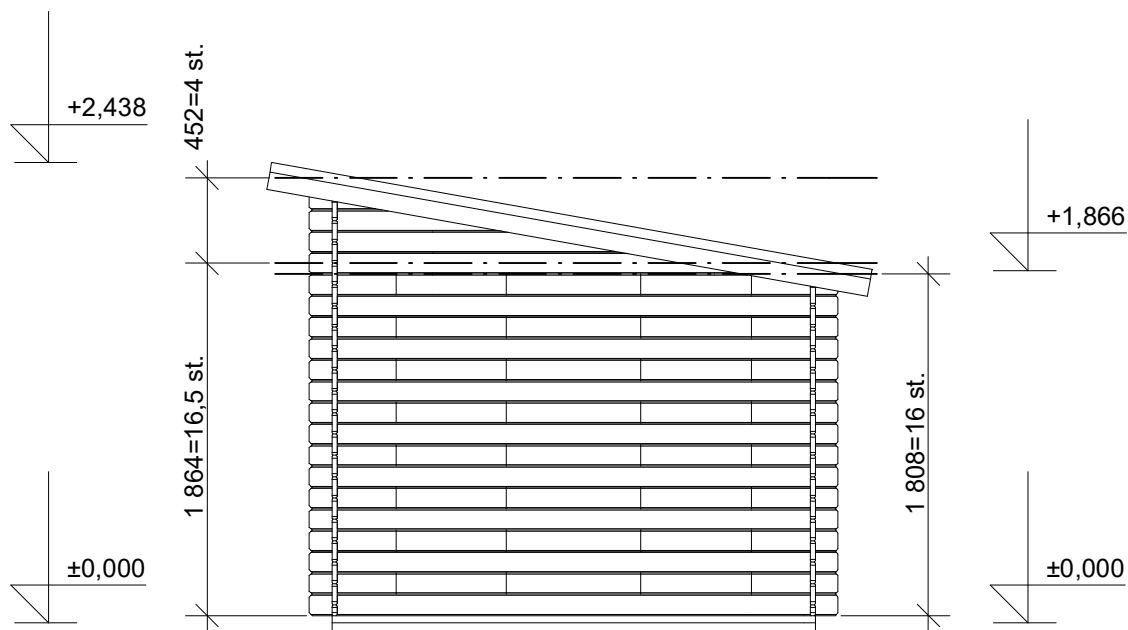

Pohled 4

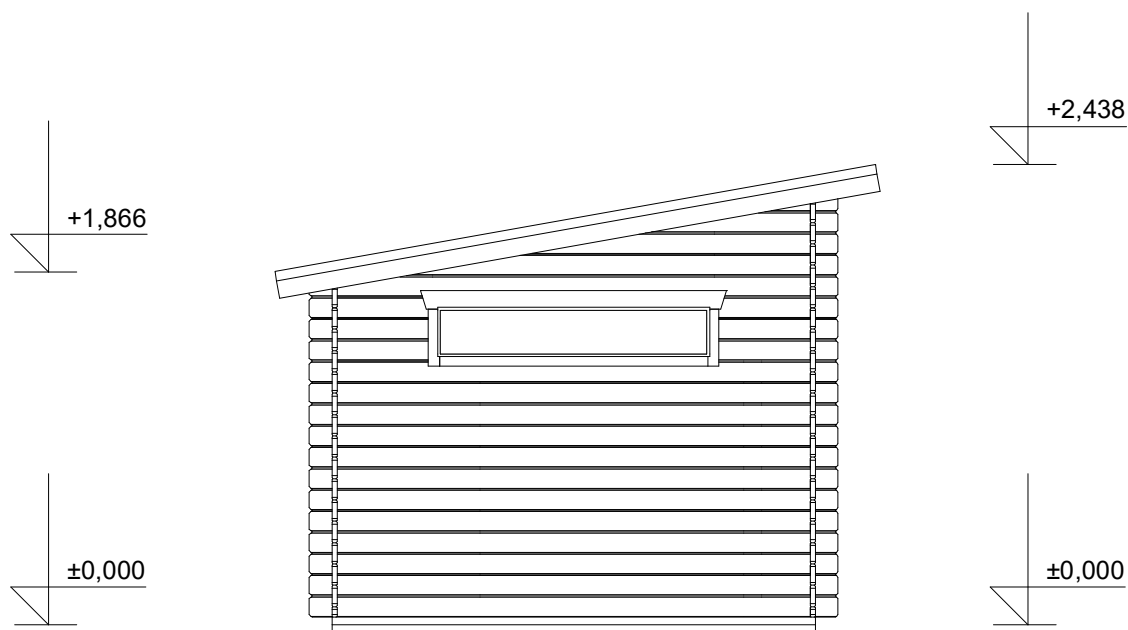

Kamal 3 EKO 3,5x2,5/0,3 m

Sklon střechy: cca 10°
Měřítko: 1:40
Výkres: základy



DELTA Svatka s.r.o.

Partyzánská 411, 592 02 Svatka
IČ: 150 50 611, DIČ: CZ 150 50 611
tel.: +420 566 662 215, tel/fax: +420 566 662 554
e-mail: info@deltasvatka.cz
<http://www.deltasvatka.cz/>
Obchodní oddělení: Kozinova 57/2, 102 00 Praha 10
tel/fax: +420 271 750 637, tel.: +420 603 804 264

