

Zahradní houpačka

Měřítko: 1:40

Výkres: půdorys-základy



DELTA Svratka s.r.o.

Partyzánská 411, 592 02 Svratka

IČ: 150 50 611, DIČ: CZ 150 50 611

tel.: +420 566 662 215, tel/fax: +420 566 662 554

e-mail: info@deltasvratka.cz

<http://www.deltasvratka.cz/>

Obchodní oddělení: Kozinova 57/2, 102 00 Praha 10


tel/fax: +420 271 750 637, tel.: +420 603 804 264



Minimální půdorysné rozměry základu

a) betonové patky

(horní hrana všech patek v jedné rovině)

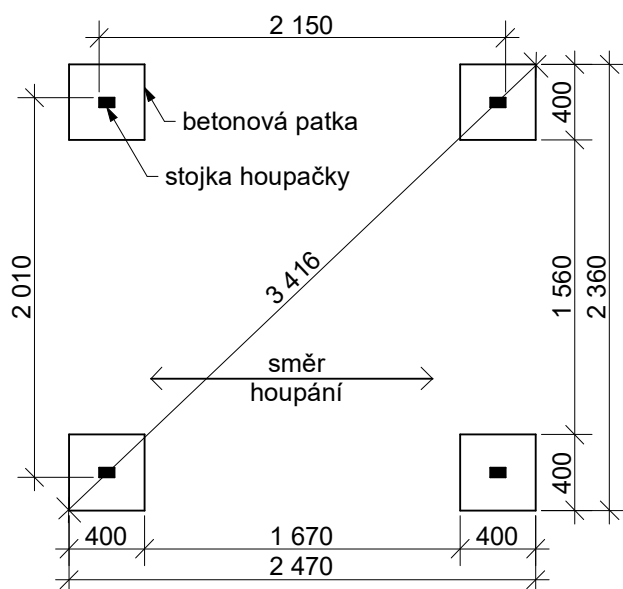

b) deska

