
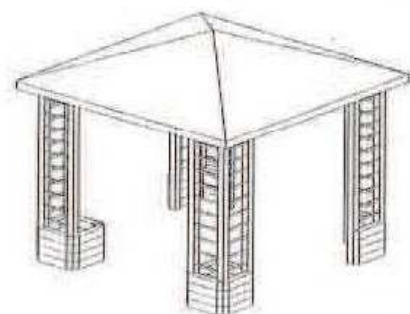
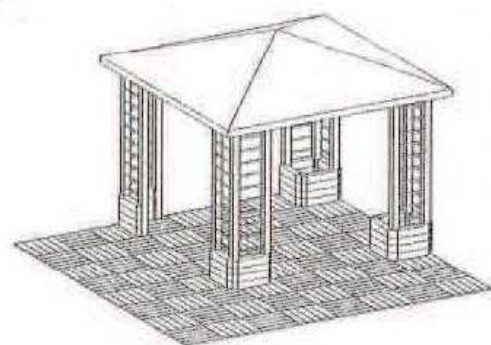


Pavilon 290x290 cm


PAVILON / PAVILLON


OZNAČENÍ / BEZEICHNUNG PA

ROZMĚRY / MAßE

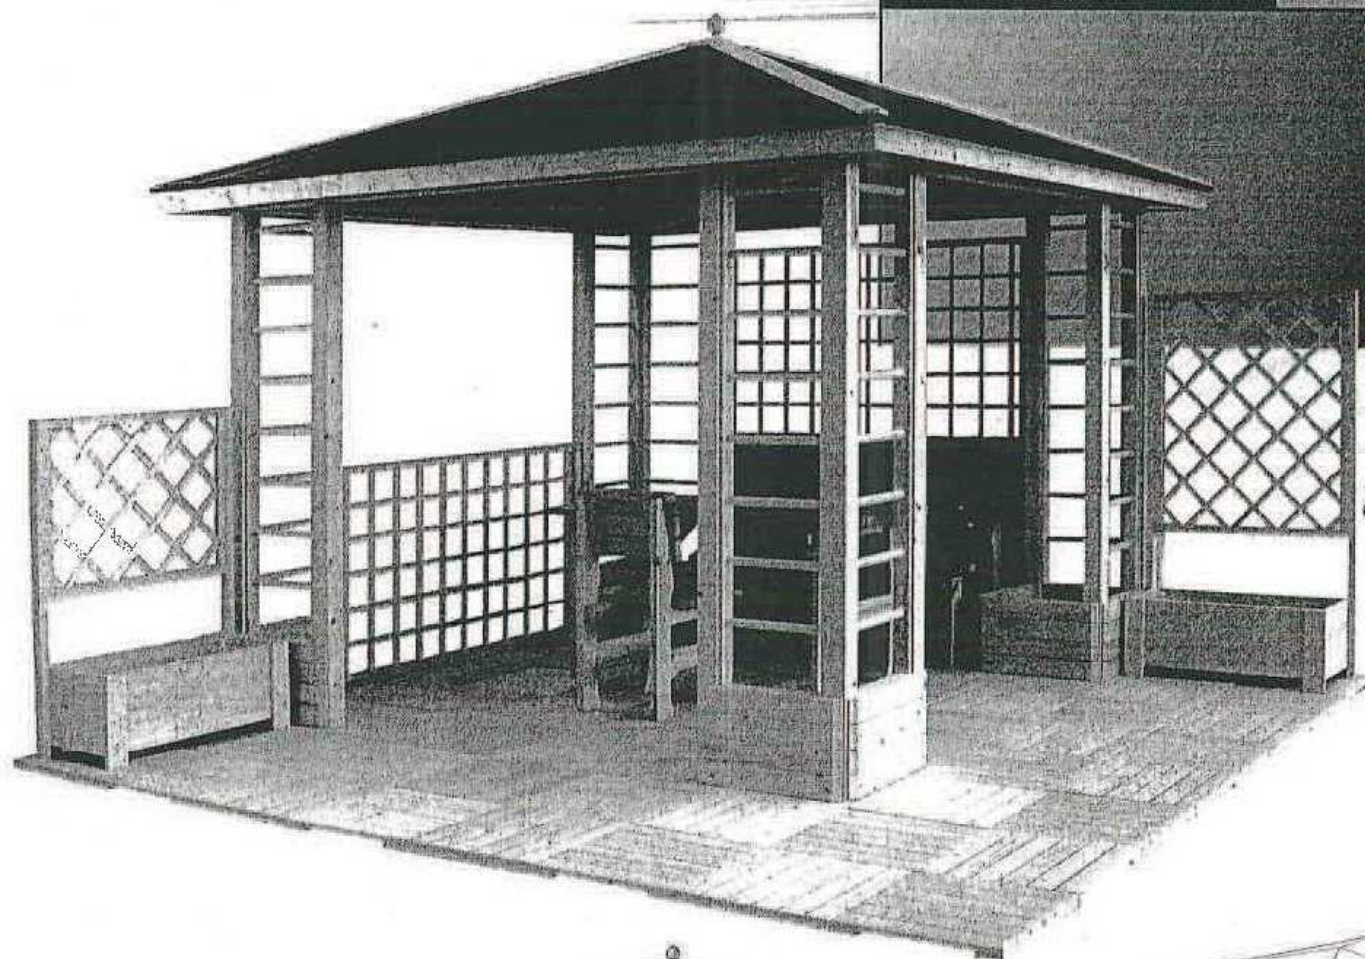



PŮDORYS / GRUNDRISS

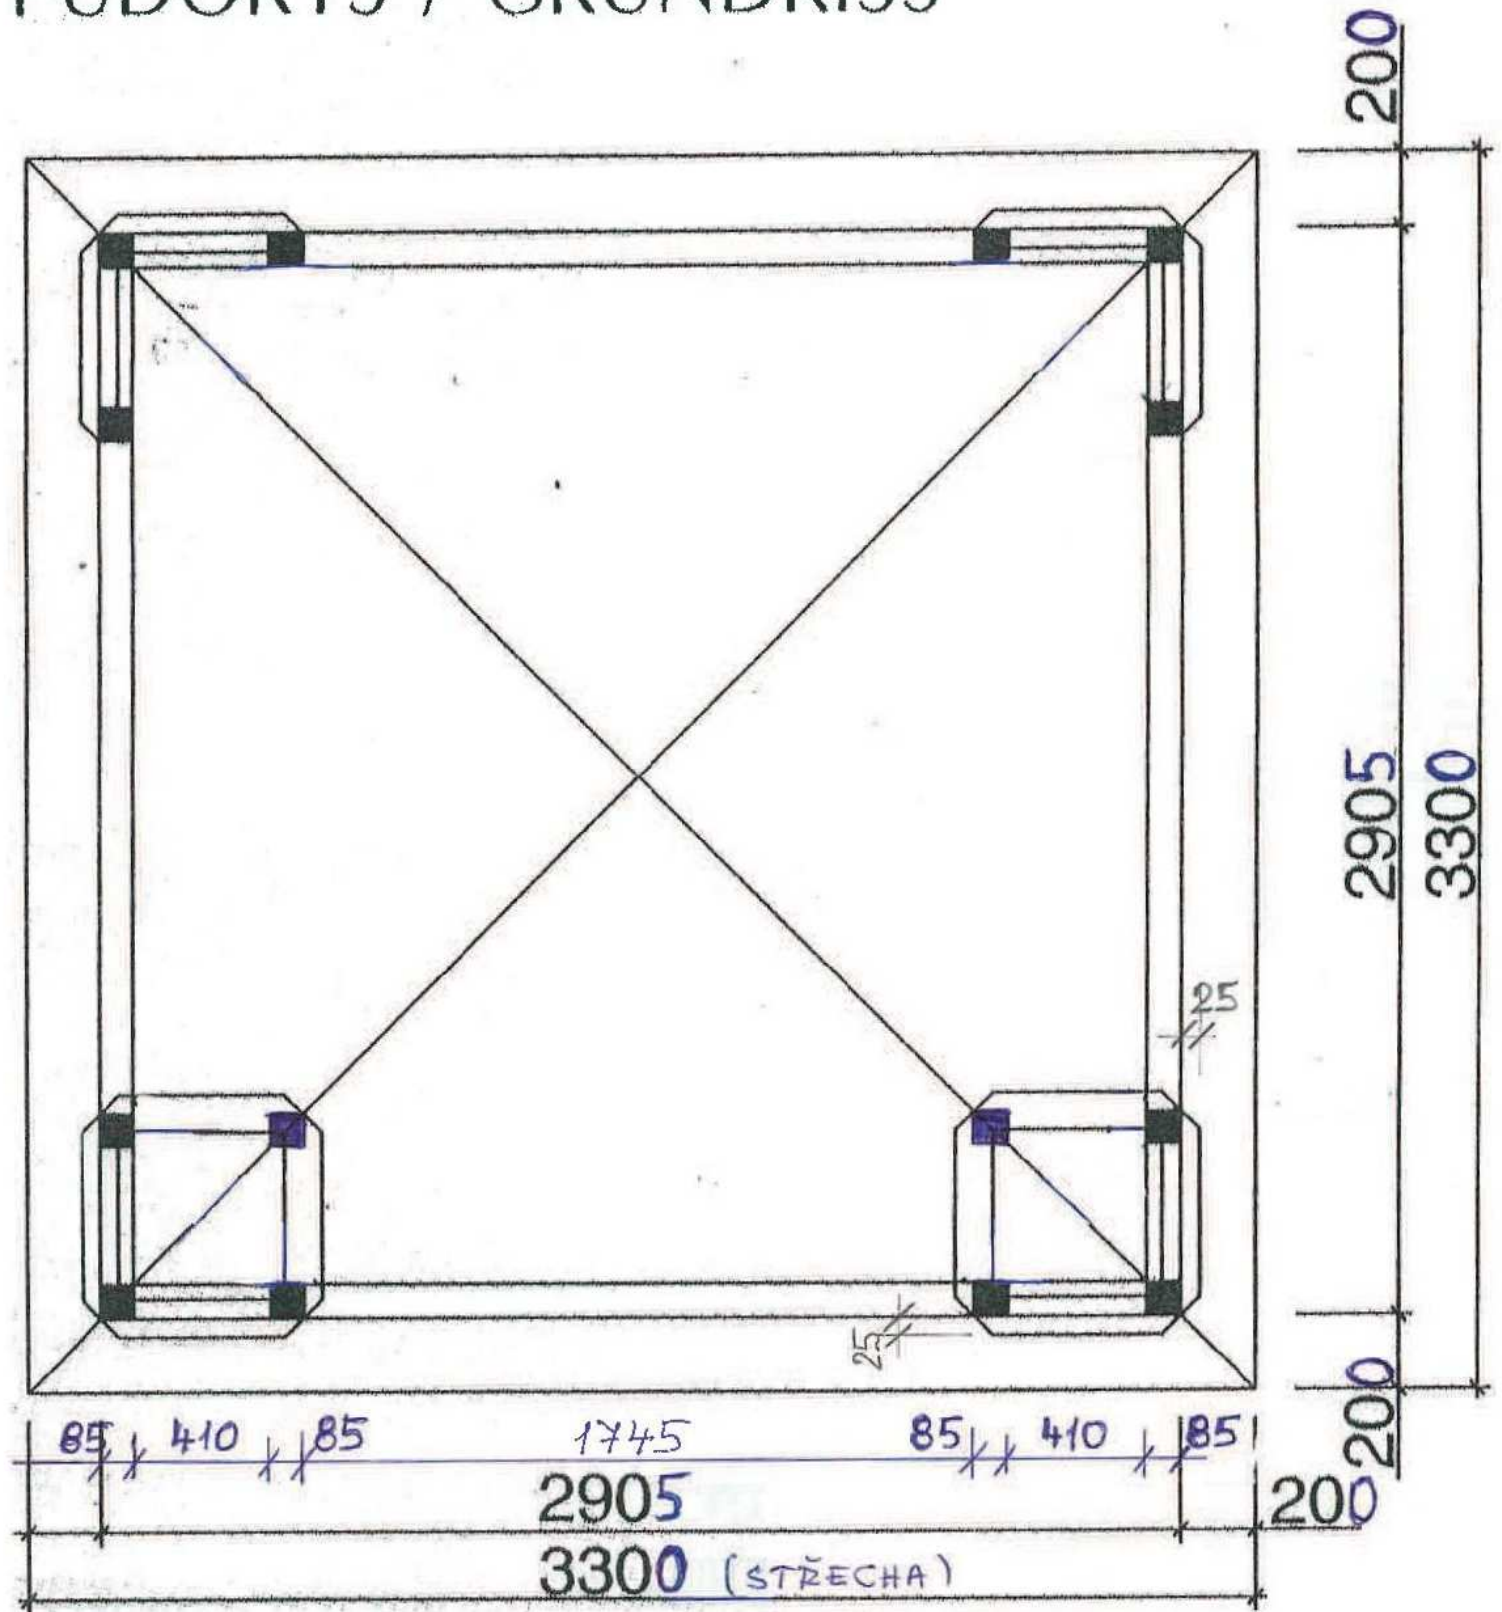

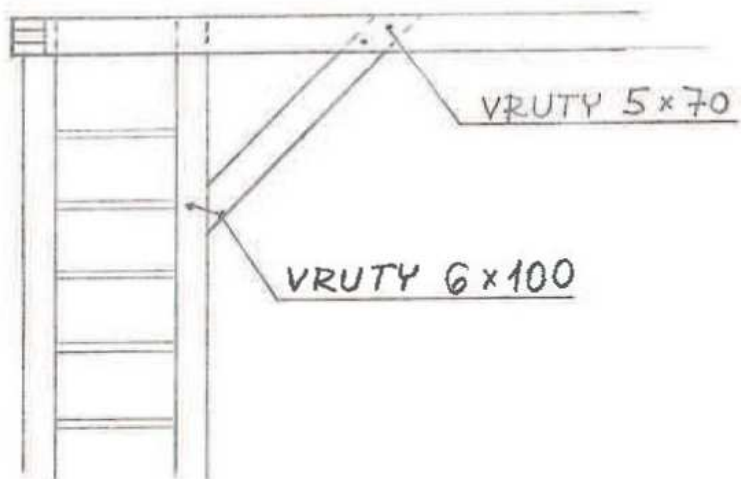


HORNÍ OBVODOVÝ RÁM

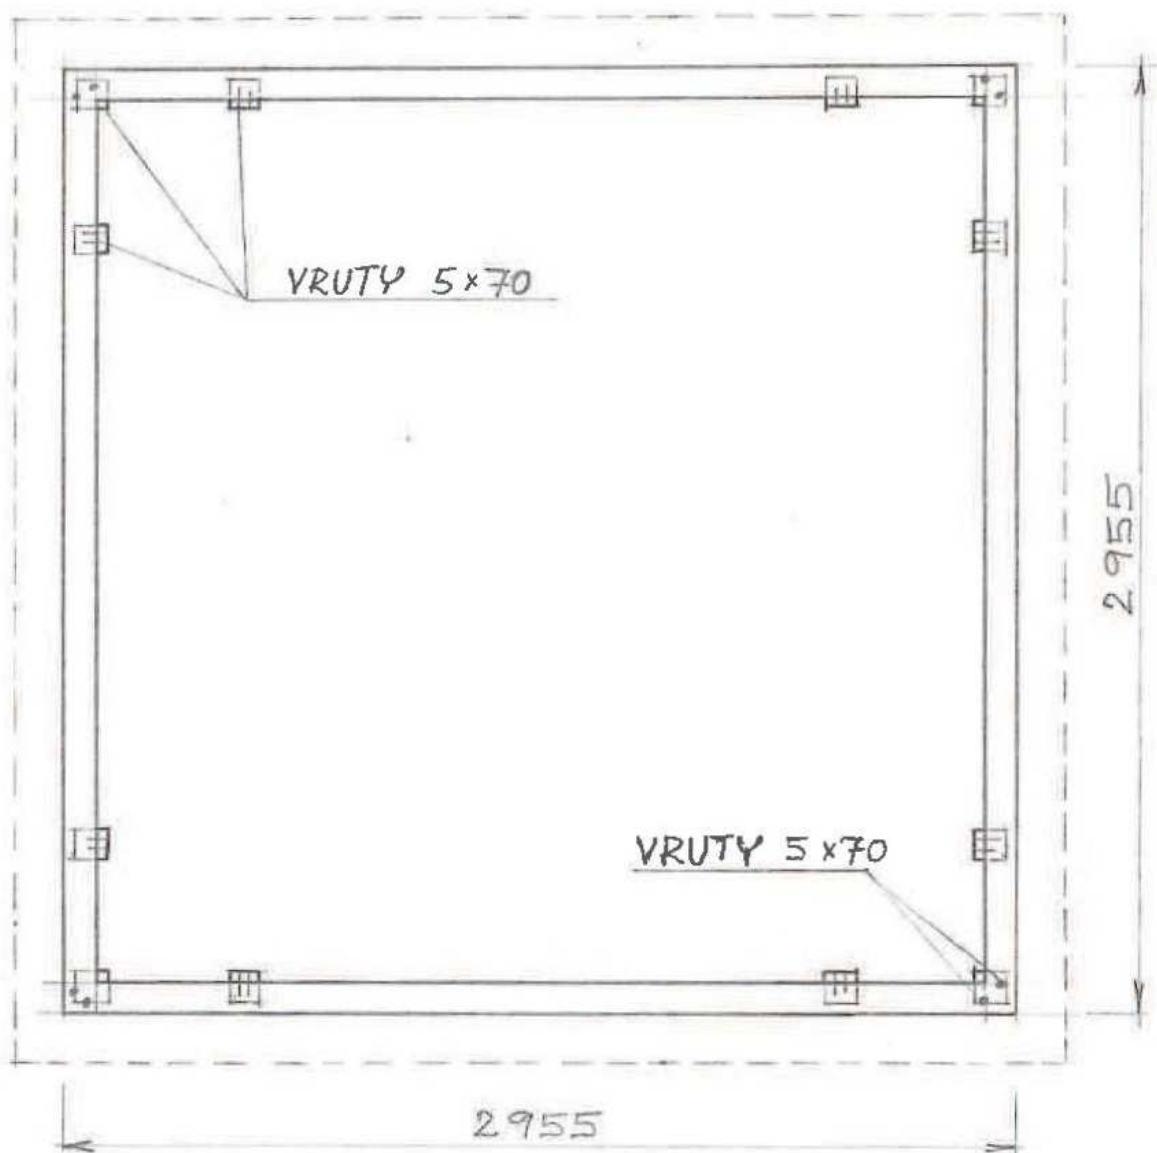

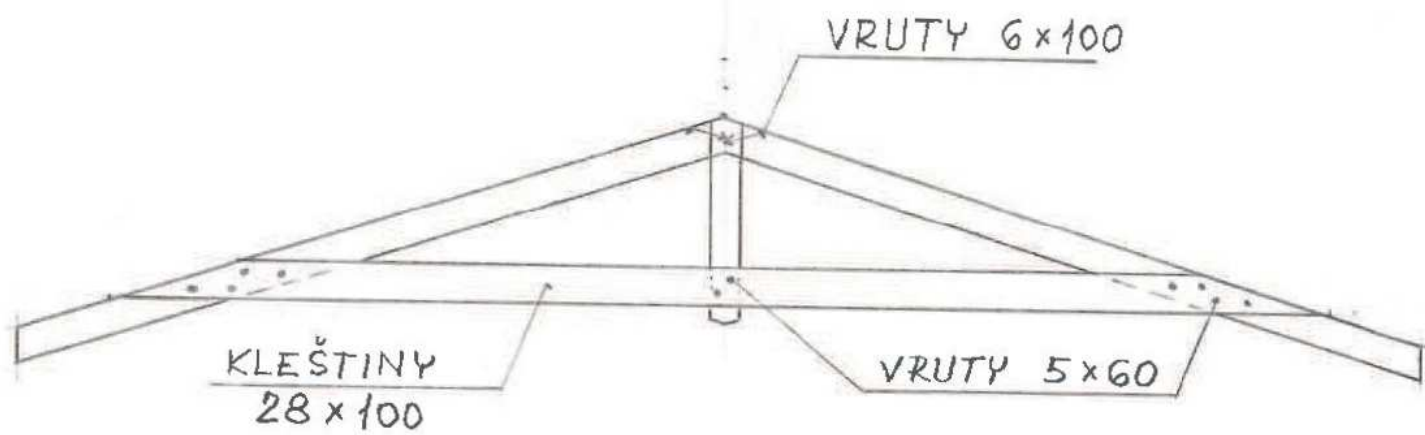


KROV

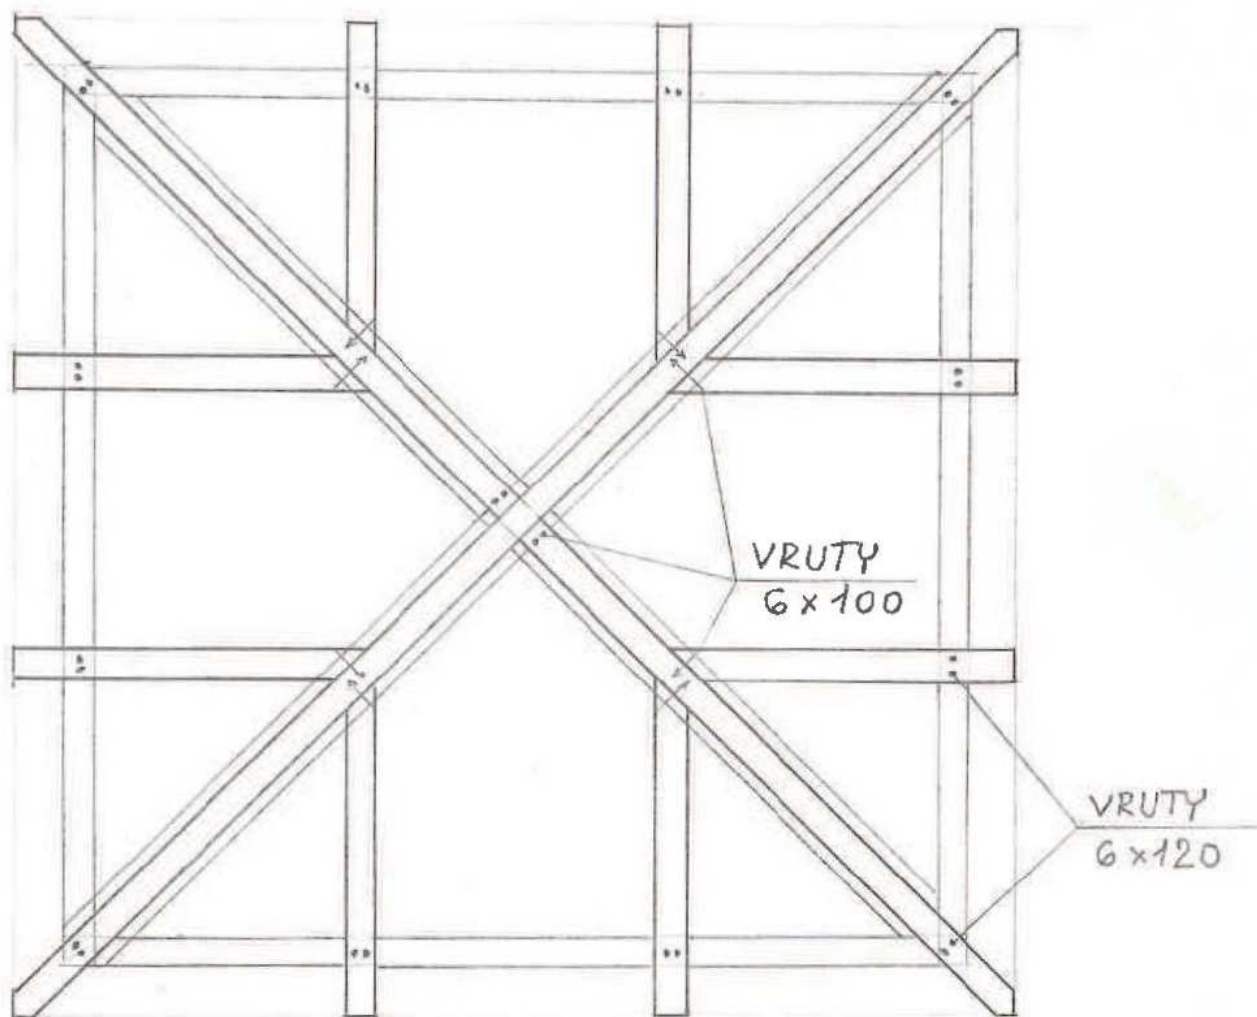

ALTÁN

M 1:25

POHLED ČELNÍ

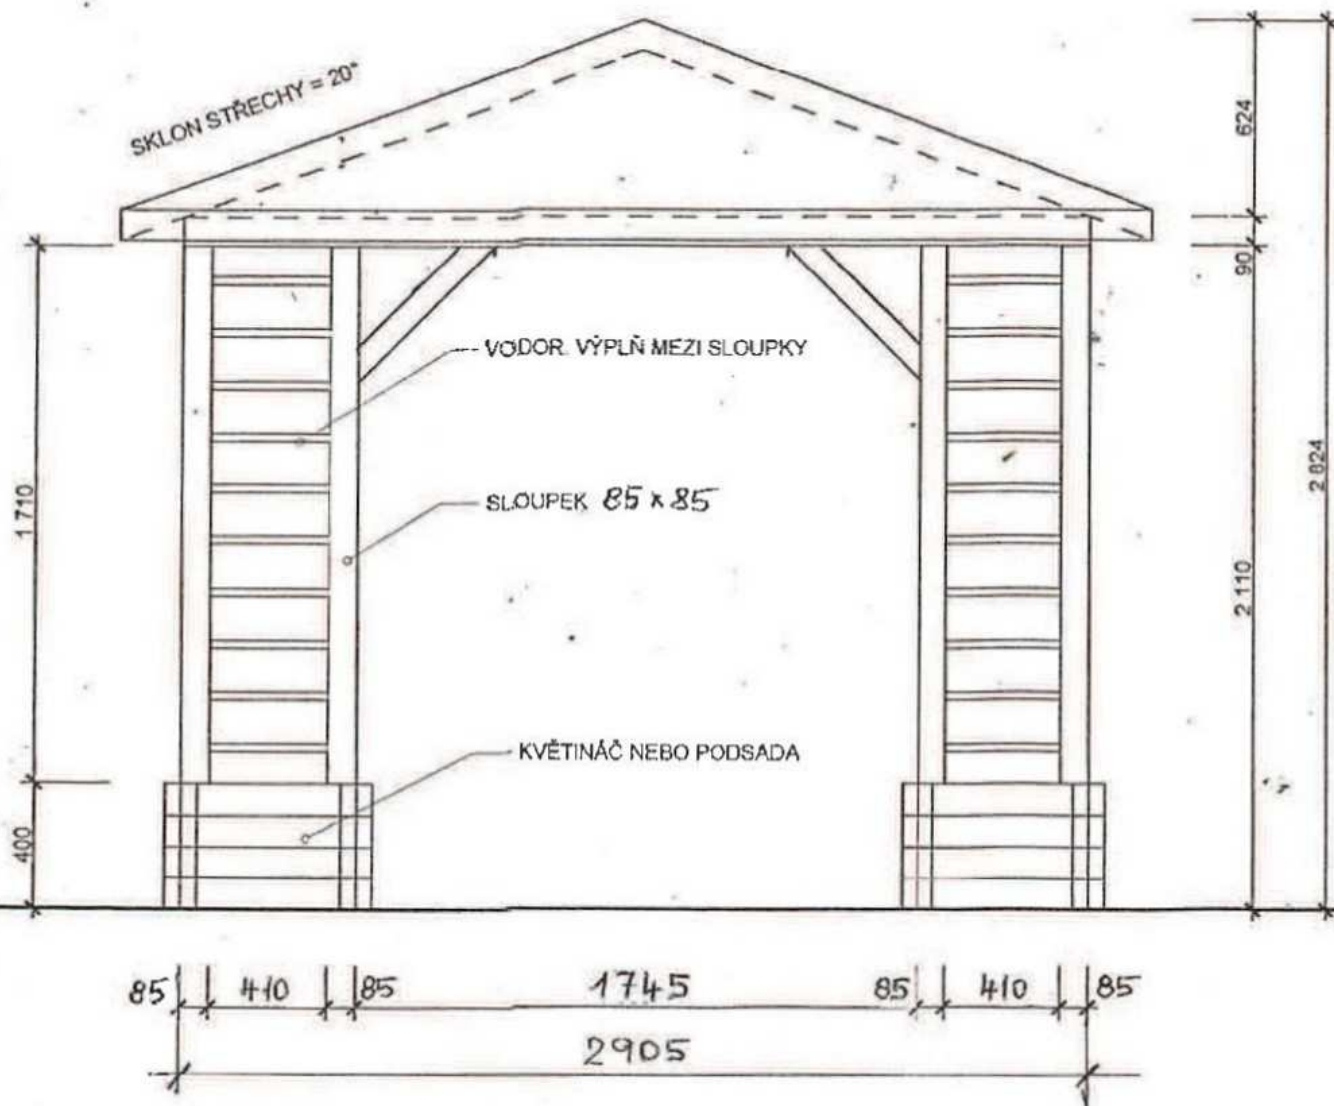

Spojovací materiál

VRTUZY

5 x 60	- 16 ks	- KLEŠTINY
5 x 40	- 48 ks	- SPOD. RÁM + STOJKY + VZPĚRY
6 x 100	- 36 ks	- NA'PLATKY + VZPĚRY
6 x 120	- 24 ks	- KROYKY
5 x 40	- 64 ks	- TRUHLÍKY
4 x 50	- 108 ks	- ŘÍMSOVÉ + KRAJ STŘECHY + ZÁSTĚNY

PAPÍRÁKY

- LERENKA

2 balíky à 10m

HŘEBÍK - 55mm

STŘECHA

1 kg

lepenáče 40 odkg

"