
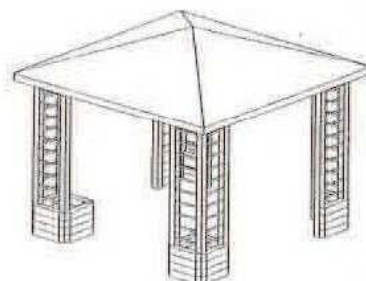
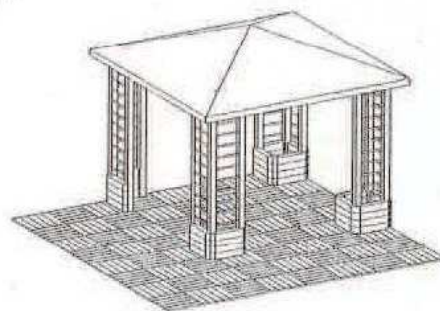


Pavilon 390x390 cm


PAVILON / PAVILLON

OZNAČENÍ / BEZEICHNUNG PA


ROZMĚRY / MAßE

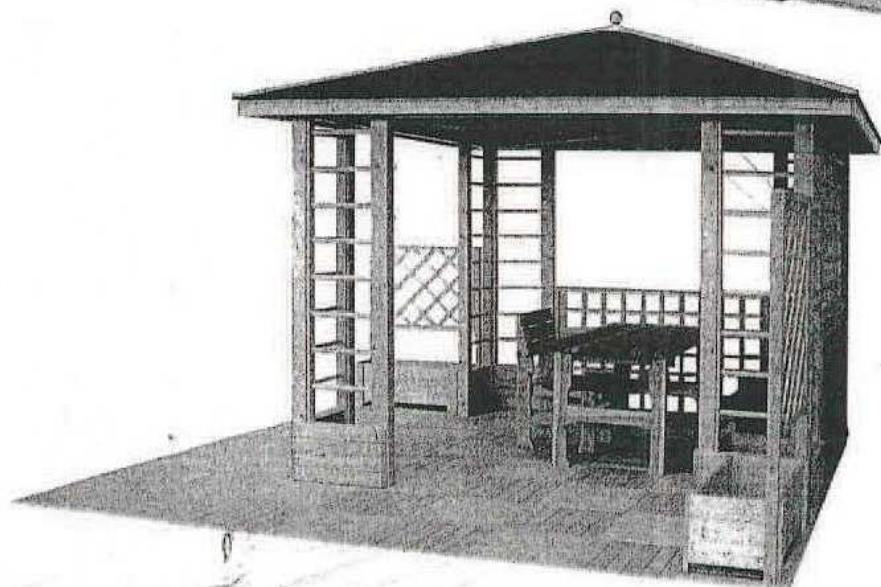


PŮDORYS / GRUNDRISS

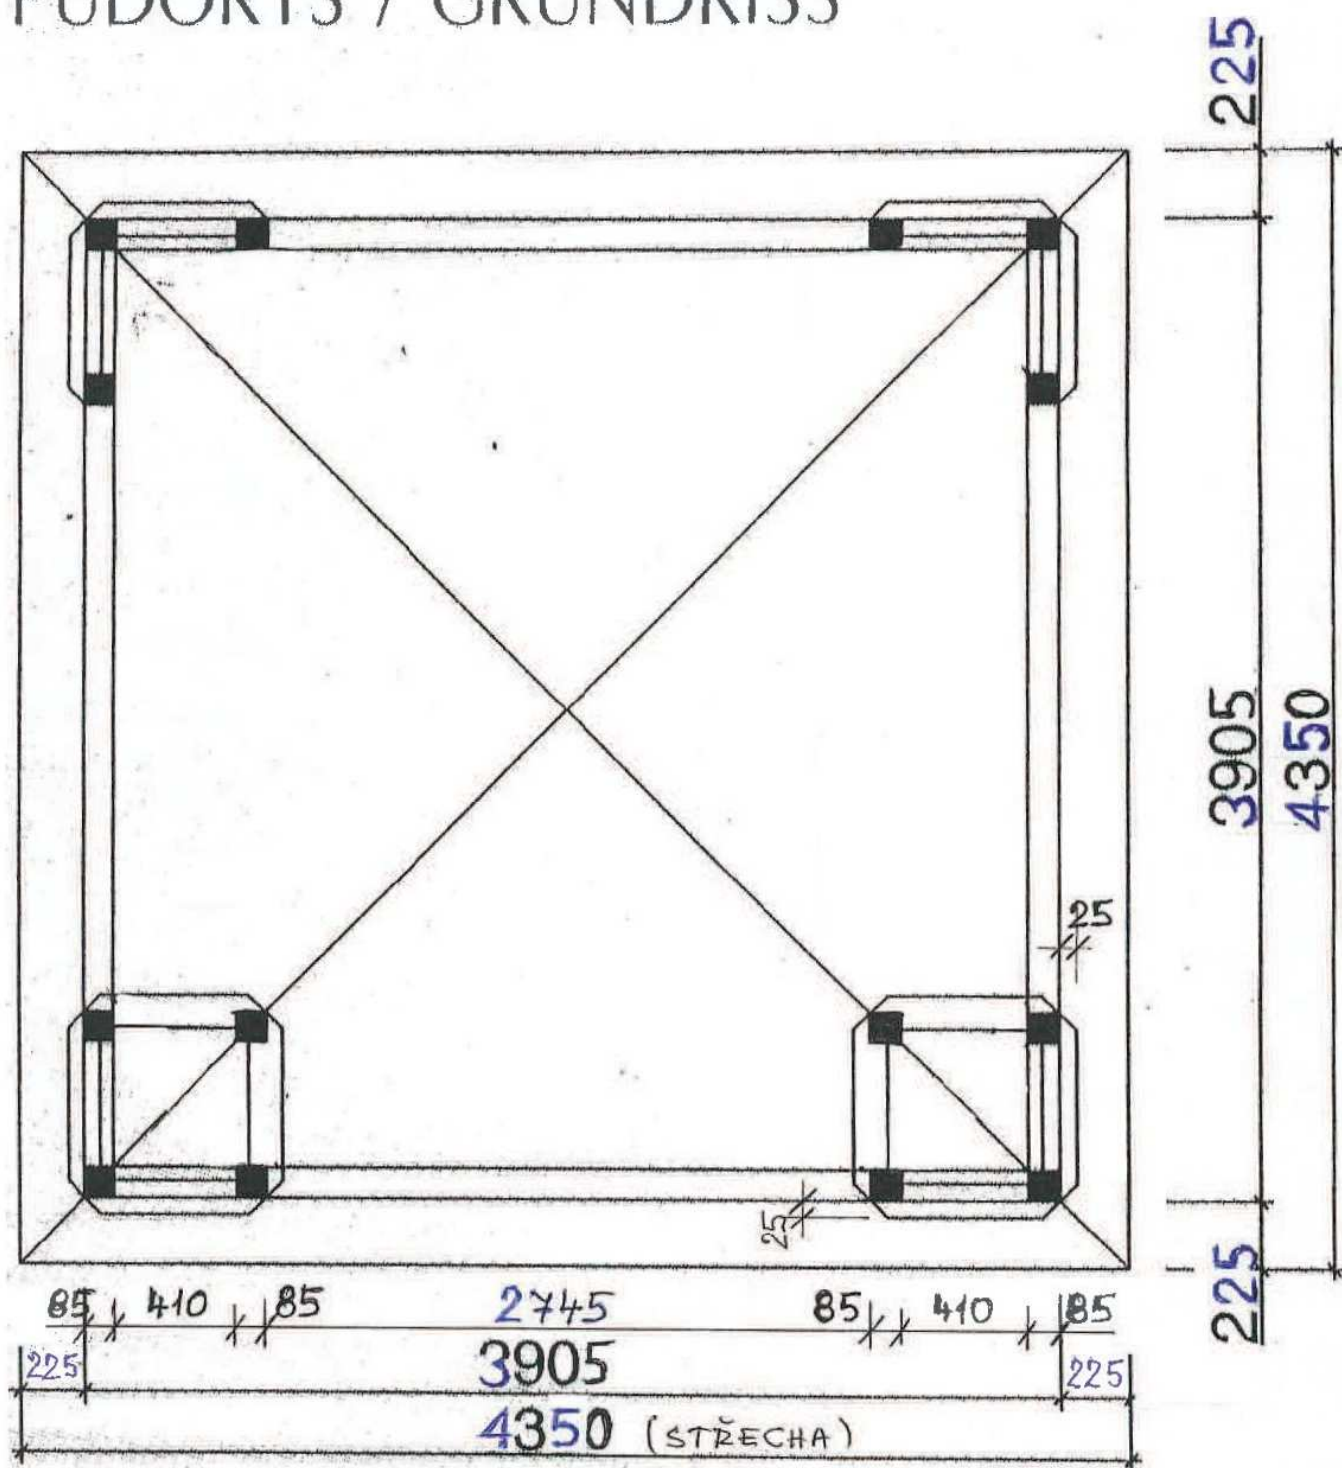



POHLED ČELNÍ

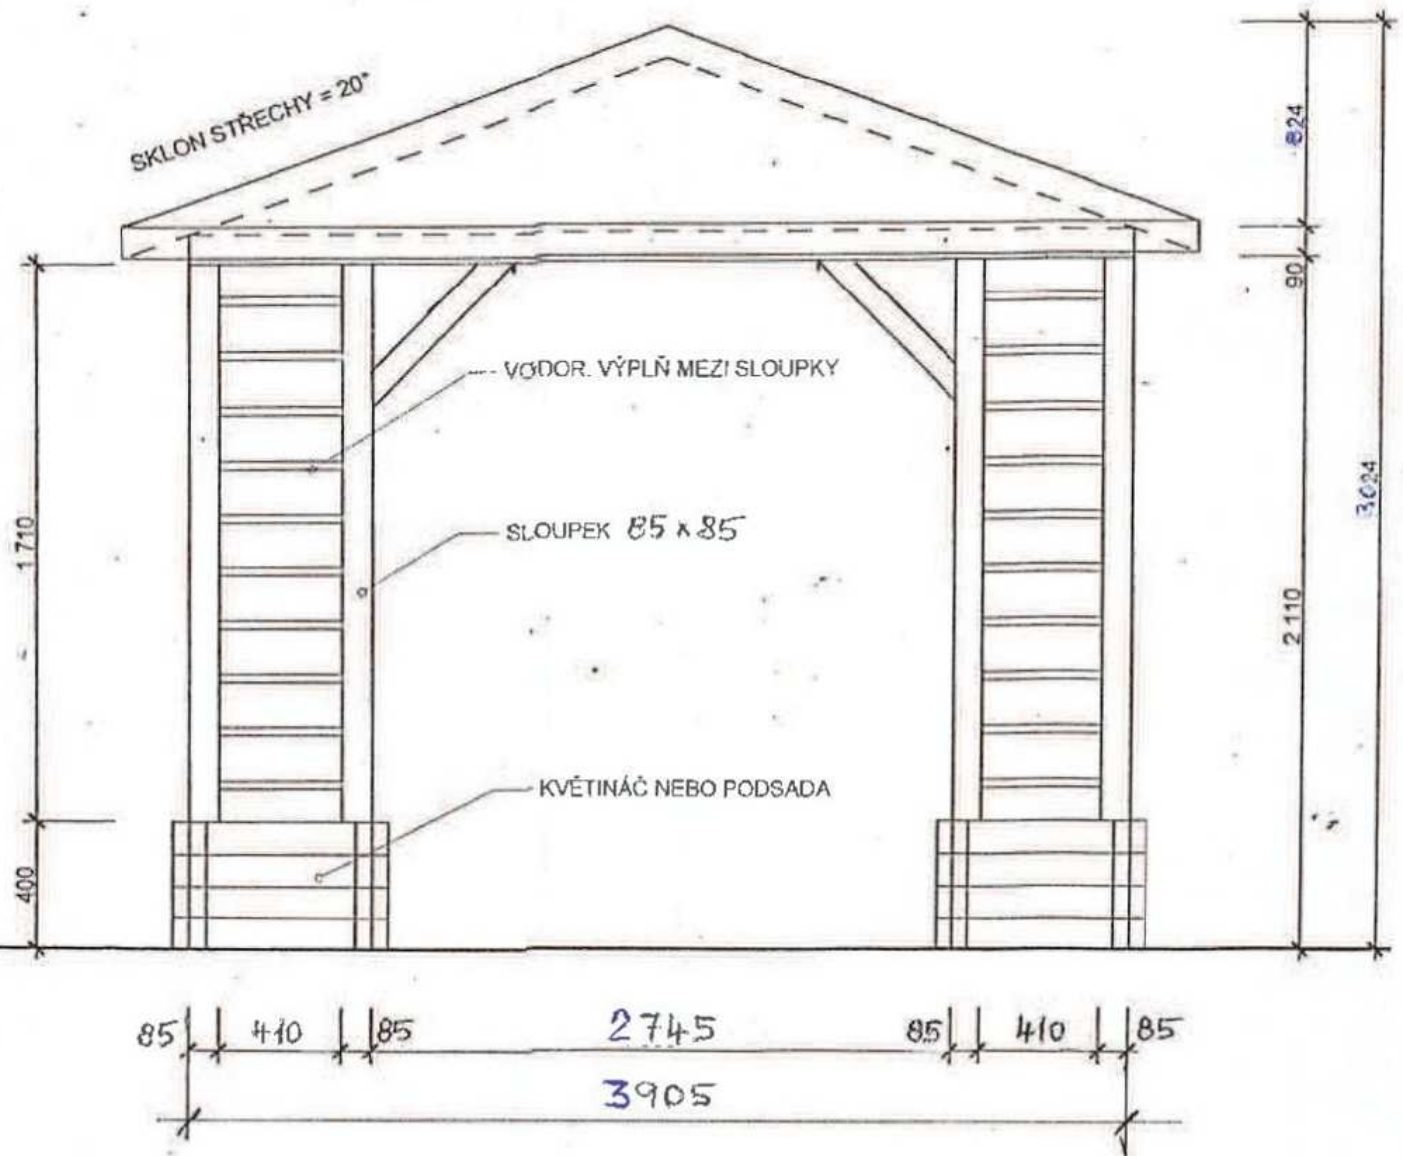

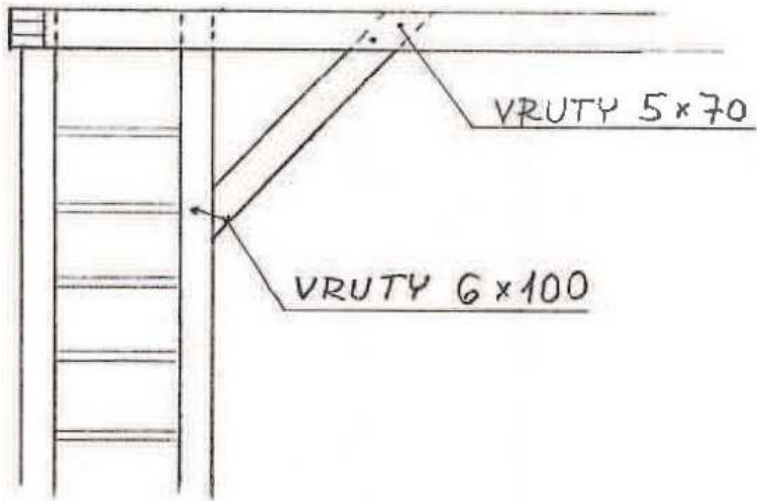

HORNÍ OBVODOVÝ RÁM

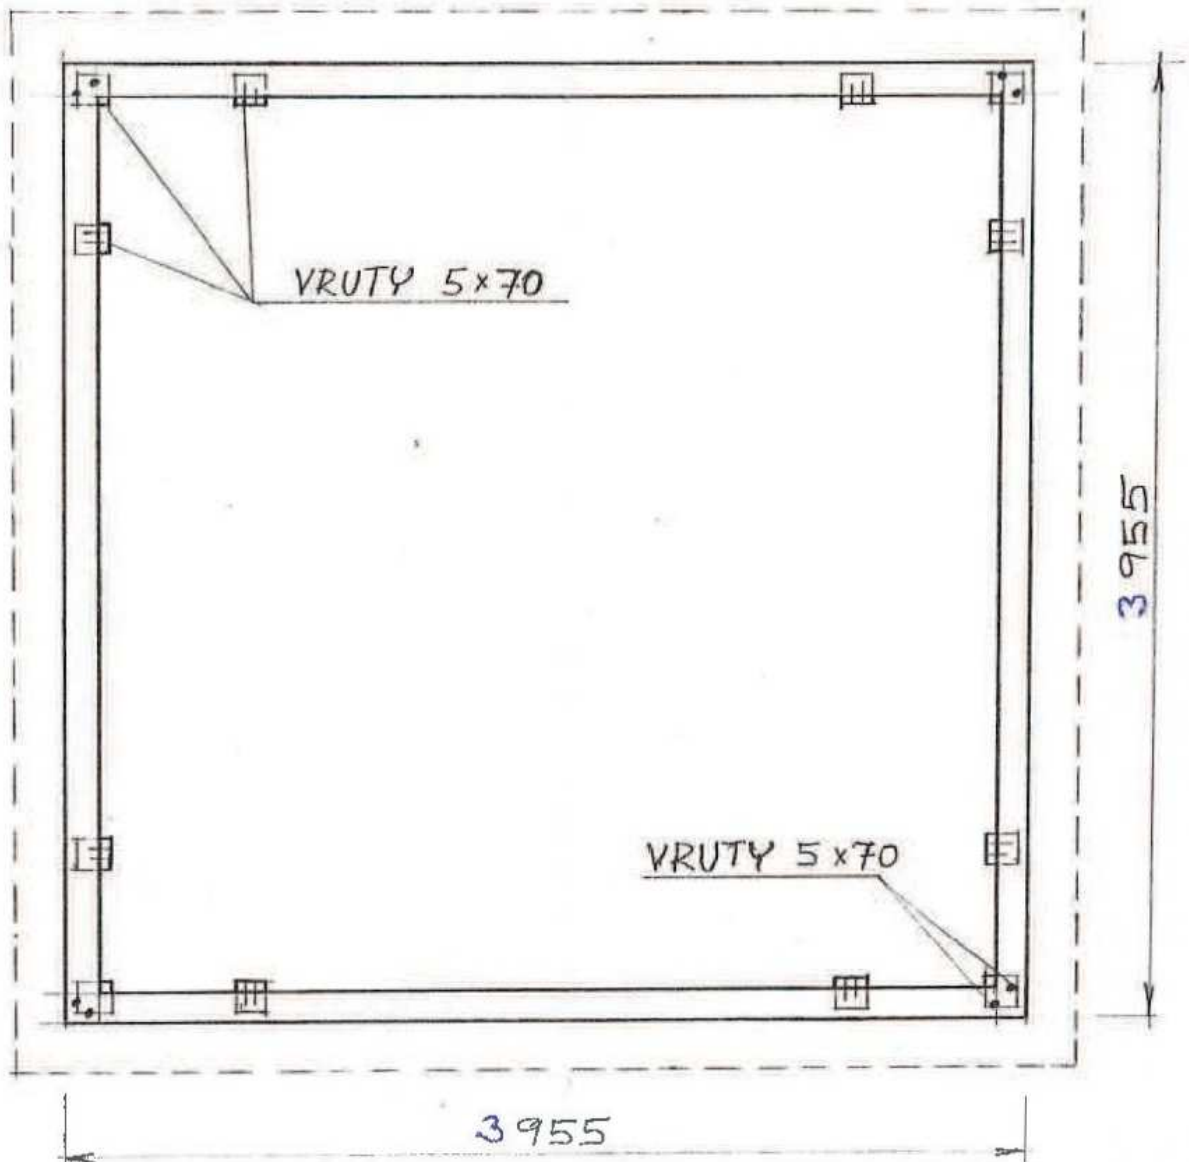

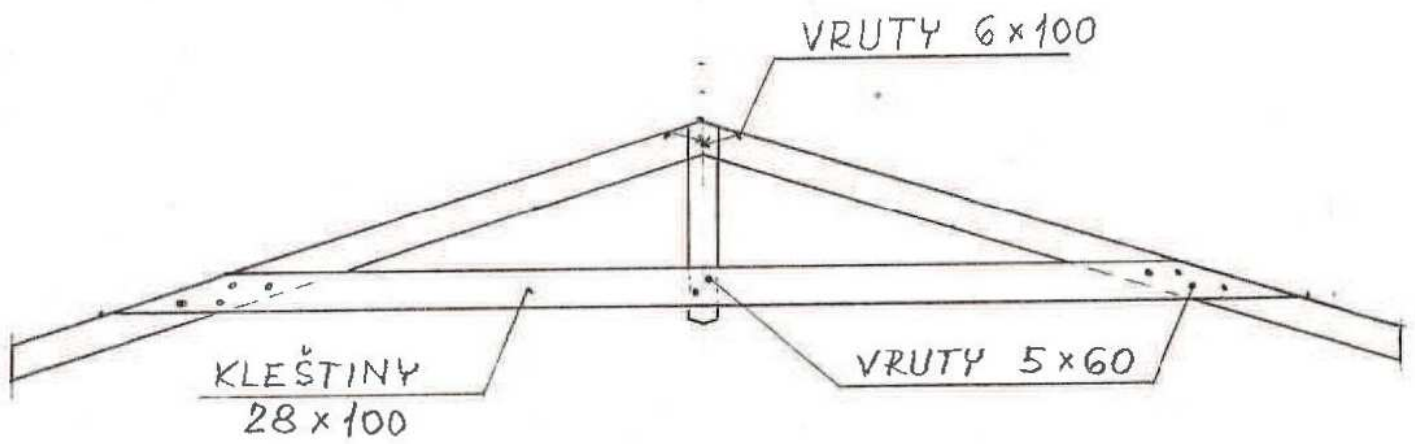

KROV

